


**K e r e k i f a l u h á z**  
**belső átalakításának és felújításának**  
**engedélyezési terve**

---

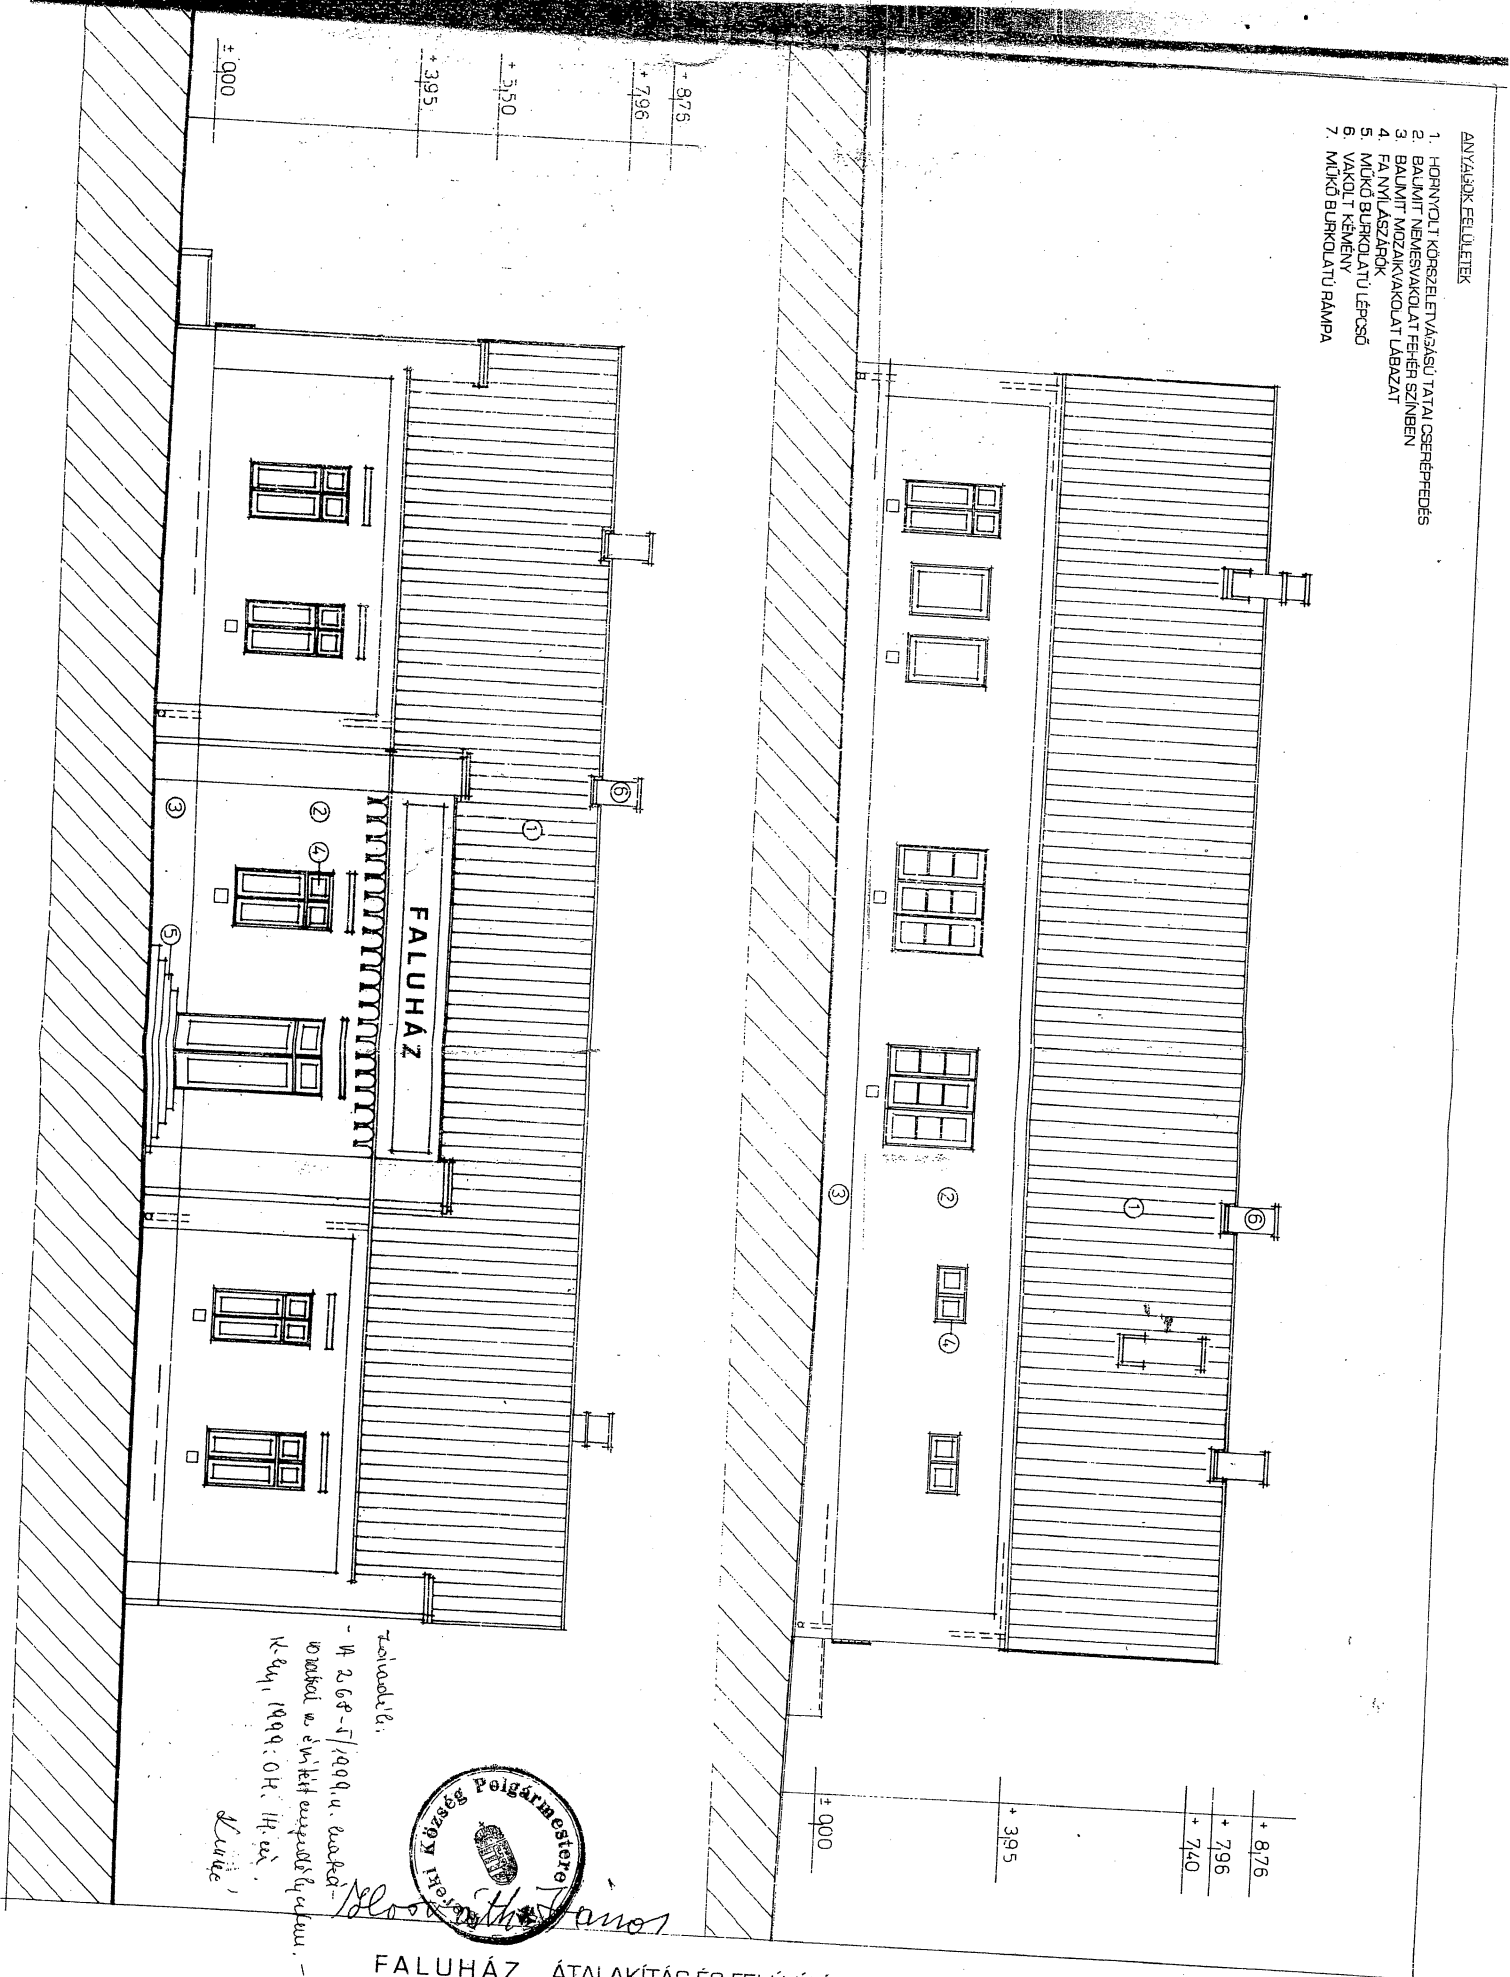

- ANYAGOK FELÜLETEK
1. HORNYÓLT KÖRSELETVÁGÁSÚ TATAI CSERÉPFEDÉS
  2. BALNIT NEMESVAKOLAT FEHÉR SZÍNBEN
  3. BALNIT MOZAIK/VAKOLAT LABAZAT
  4. FANYILASZÁROK
  5. MŰKÖ BURKOLATU LÉPCSŐ
  6. VAKOLT KÉMÉNY
  7. MŰKÖ BURKOLATU RÁMPA



Teljesítés:  
 - 1999.08.04. / 1999.04.04. között  
 a munkát az építési engedély alapján.  
 Kérem, 1999.08.04. H. sz.  
 Boros István





**FALUHÁZ ÁTALAKÍTÁS ÉS FELÚJÍTÁS ENGEDÉLYEZÉSI TERVE**  
 KEREKI PETŐFI S. U. 64. SZ. 58. HRSZ.  
 KEREKI KÖZSÉG ÖNKORMÁNYZATA KEREKI PETŐFI S. U. 64.  
 TERVEZETT KELETI ÉS NYUGATI HOMLOKZAT M=1:100  
 TERVEZŐ: LÉGRÁDI ÉS TÁRSAI KFT. LÉGRÁDI CSABA SÉK 14-0031 É/2  
 1999. MÁRCIUS



ANYAGOK FELÜLETEK

1. HOMNYOLT KÖRSELENYVÁGÁSÚ TETEL CSERÉPFEDÉS
2. BALNYIT NEMESVAKOLAT FÉHÉR SZÍNBEN
3. BALNYIT MOZIRVAKOLAT LABAZAT
4. FANYILASZAROK
5. MŰKO BURKOLATU LÉPCSŐ
6. VAKOLT KEMÉNY
7. MŰKO BURKOLATU RÁMPIA

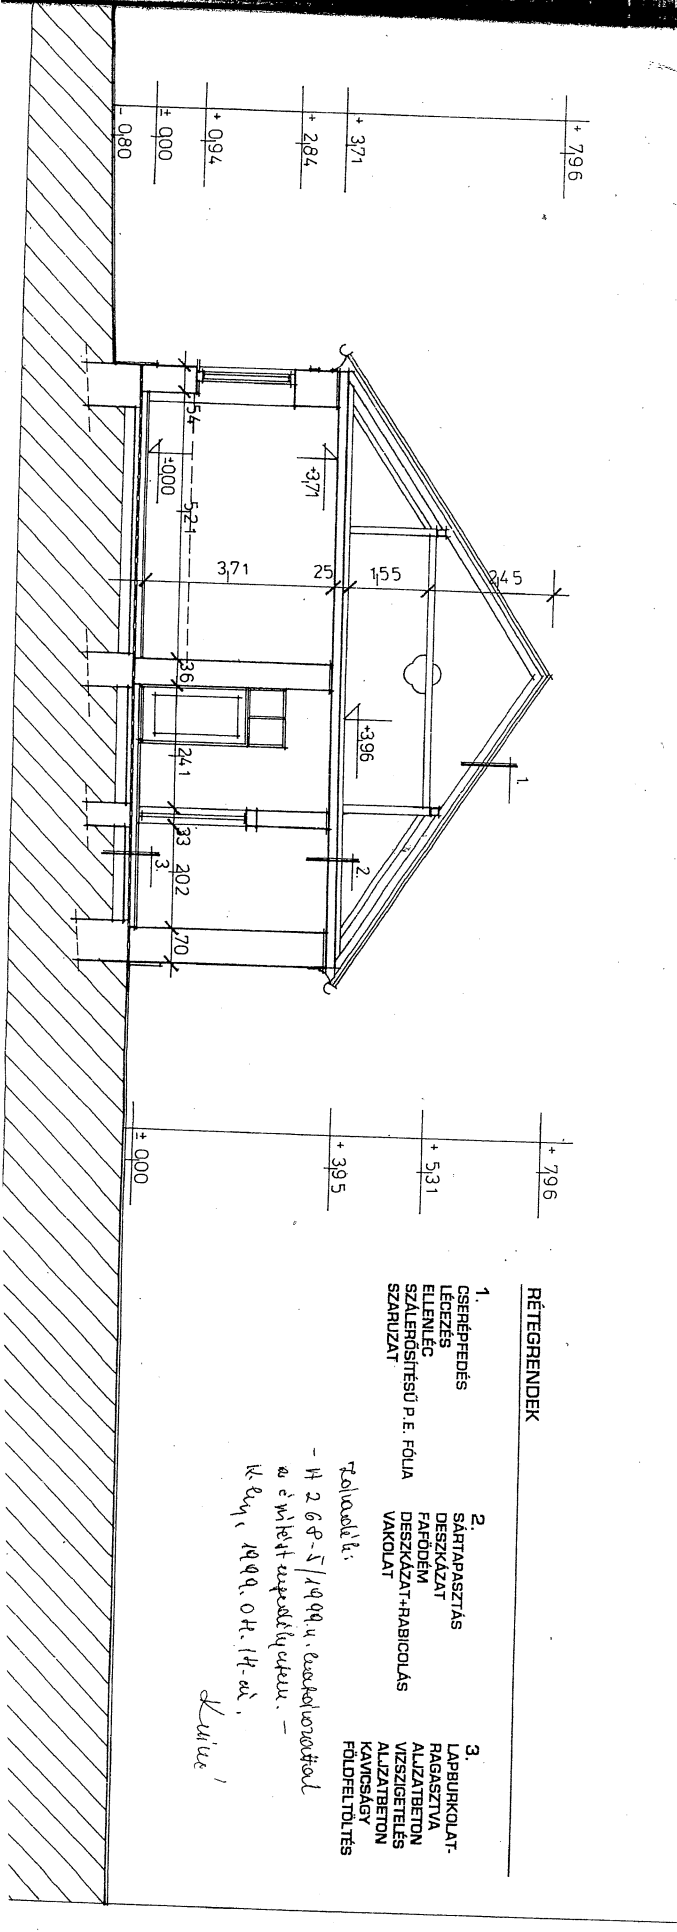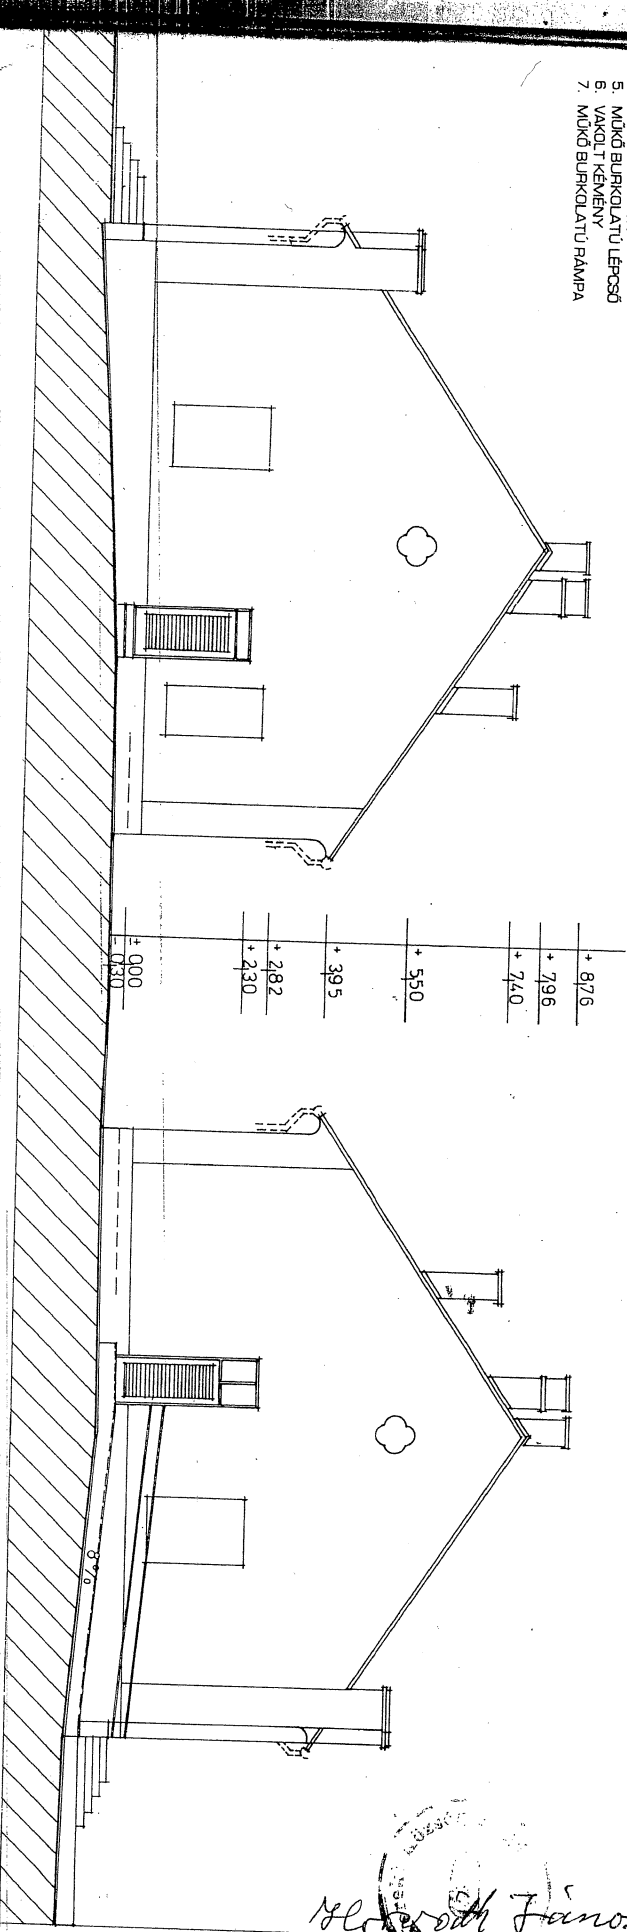

RÉTEGRENDEK


1. CSERÉPFEDÉS  
LÉGZÉS  
ELLENLÉC  
SZÁLERŐSÍTÉSŰ P.E. FOLIA  
SZARUZAT
2. SÁRTAPASZTÁS  
DESZKAZAT  
FAPÖDM  
DESZKAZAT+RABICOLÁS  
VAKOLAT
3. LAPBURKOLAT-  
RAGASZTVA  
ALUZZATBETON  
VÍZSZIGETELÉS  
ALUZZATBETON  
KAVICSÁGY  
FÖLDPÉLTÖLTÉS

Felülvédés:  
- H 2 68-5/1999. u. cseréltetővel  
az évfaltól függőlegesen.  
Kéty, 1999. 04. 14. dől.  
Kivite!

*Blasó János*

FALUHÁZ ÁTALAKÍTÁS ÉS FELÚJÍTÁS ENGEDÉLYEZÉSI TERVE  
KEREKI PETŐFI S. U. 64. SZ. 58. HRSZ.  
KEREKI KÖZSÉG ÖNKORMÁNYZATA KEREKI PETŐFI S. U. 64.  
TERVEZETT DÉLI, ÉSZAKI HOMLOKZAT ÉS A-A METSZET M=1:100  
TERVEZŐ: LÉGRÁDI ÉS TÁRSAI KFT. LÉGRÁDI CSABA SÉK 14-0031 É/2  
1999. MÁRCIUS



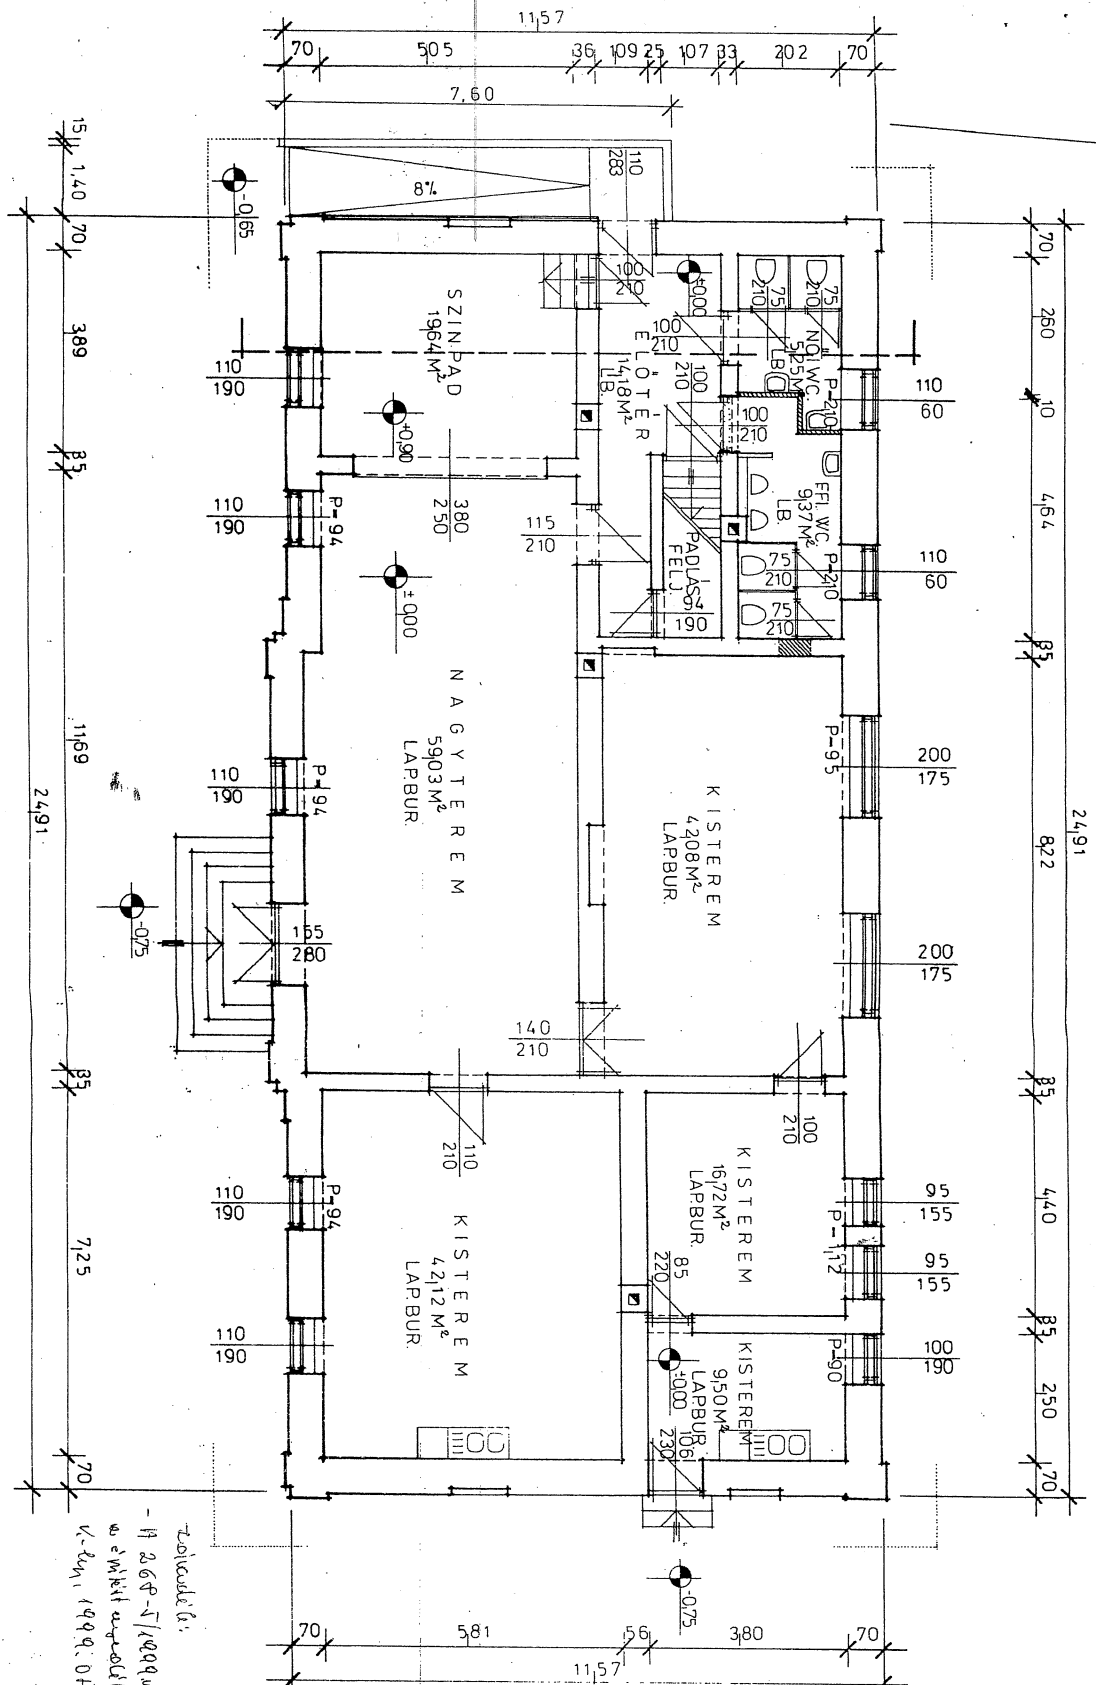



MEGJEGYZÉS: A MÉRLETEK A HELYSZÍNEN ELLENŐRIZENDŐEK!

Zaluziók (a):  
 - H 268-5/1999. u. esakozomathal  
 a emkitt a-gyordítógépek.  
 K-201, 1999. 04. 14. ad.  
 K. L. L. L.




FALUHÁZ ÁTALAKÍTÁS ÉS FELÚJÍTÁS ENGEDÉLYEZÉSI TERVE  
 KEREKI PETŐFI S. U. 64. SZ. 58. HRSZ.  
 KEREKI KÖZSÉG ÖNKORMÁNYZATA KEREKI PETŐFI S. U. 64.  
 TERVEZETT ALAPRAJZ M=1:100  
 TERVEZŐ: LÉGRÁDI ÉS TÁRSAI KFT. LÉGRÁDI CSABA SÉK 14-0031 É/2  
 1999. MÁRCIUS

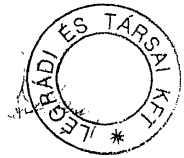

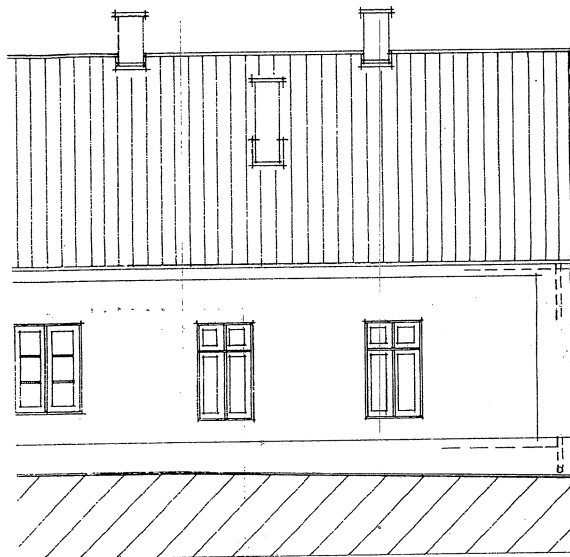


+ 876
+ 796
+ 740
+ 395
+ 000

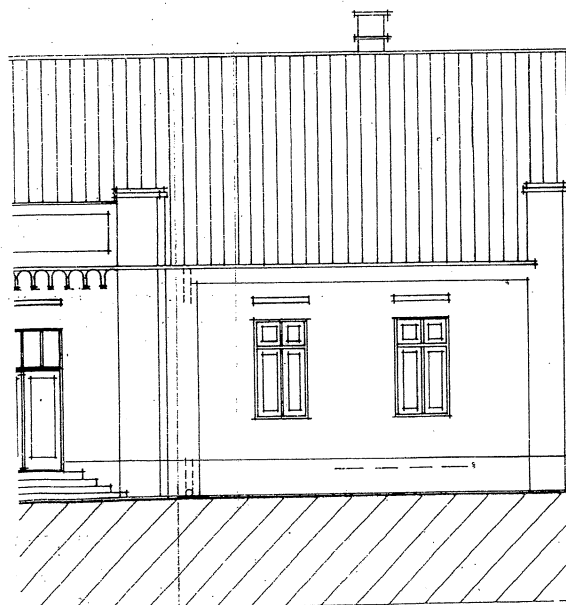


FALUHÁZ ÁTALAKÍTÁS ÉS FELÚJÍTÁS ENGEDÉLYEZÉSI TERVE

KERÉKI PETŐFI S. U. 64. SZ. 58. HRSZ.  
 KERÉKI KÖZSÉG ÖNKORMÁNYZATA - KERÉKI PETŐFI S. U. 64.  
 MEGLÉVŐ KELETI ÉS NYUGATI HOMLOKZAT M=1:100  
 TERVEZŐ: LÉGRÁDI ÉS TÁRSAI KFT. LÉGRÁDI CSABA SÉK 14-0031 É/2

*Légrádi Fajon*

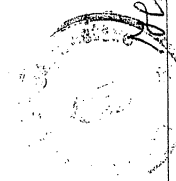

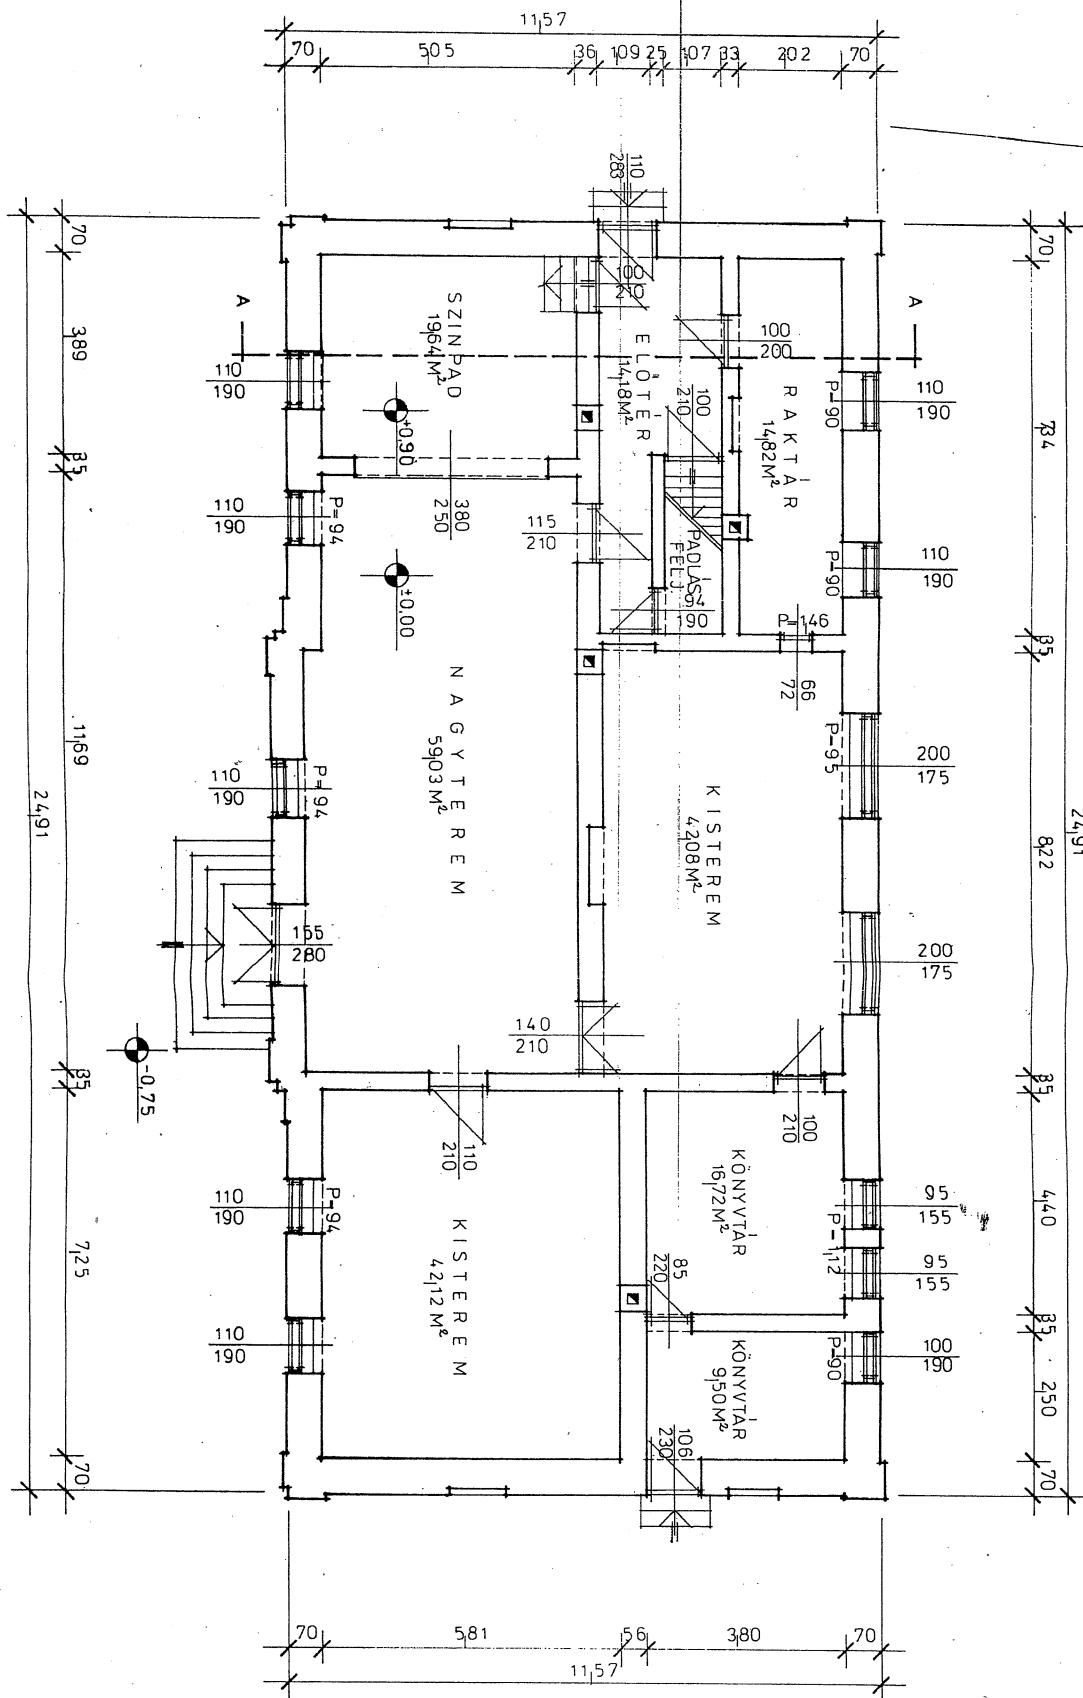

*Légrádi Csaba*

**FALUHÁZ ÁTALAKÍTÁS ÉS FELÚJÍTÁS ENYEBÉLYEZÉSI TERVE**

KEREKI PETŐFI S. U. 64. SZ. 58. NR/SZ.  
 KEREKI KÖZSÉG ÖNKORMÁNYZATA KEREKI PETŐFI S. U. 64.  
 MEGLÉVŐ ALAPRAJZ M=1:100

TERVEZŐ: LÉGRÁDI ÉS TÁRSAI KFT. LÉGRÁDI CSABA SÉK 14-0031 É/2  
 1999. MÁRCIUS

