
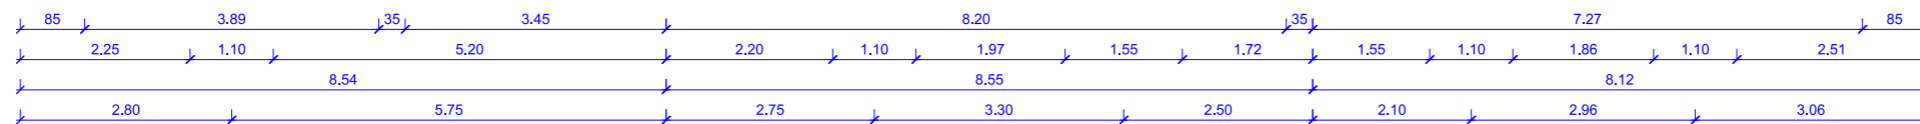
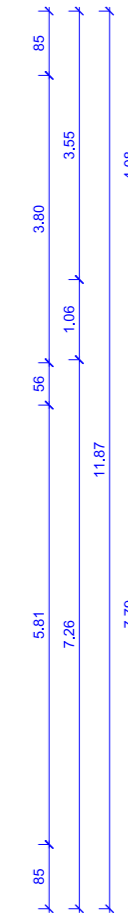
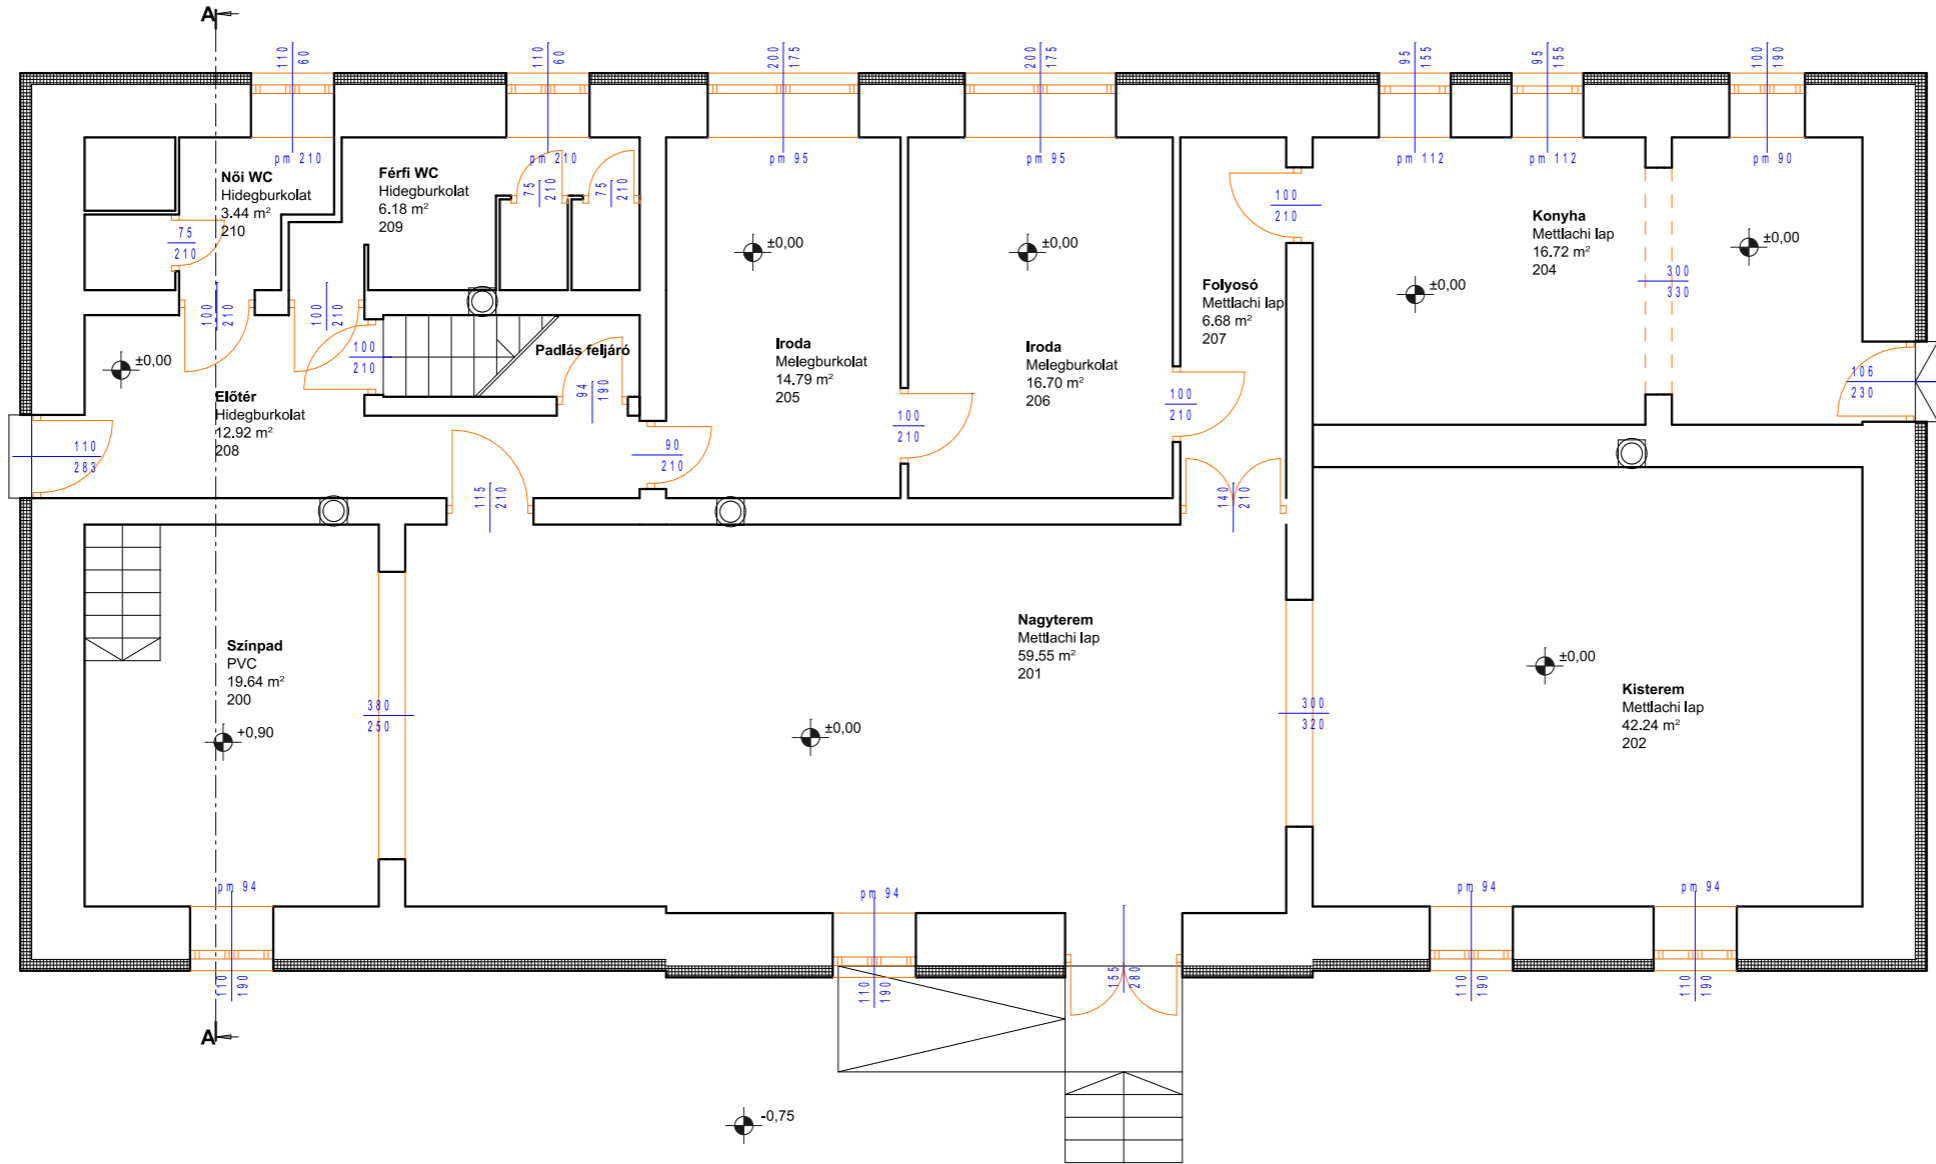
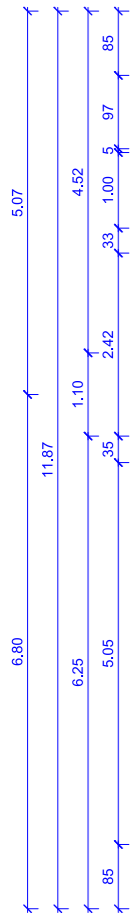
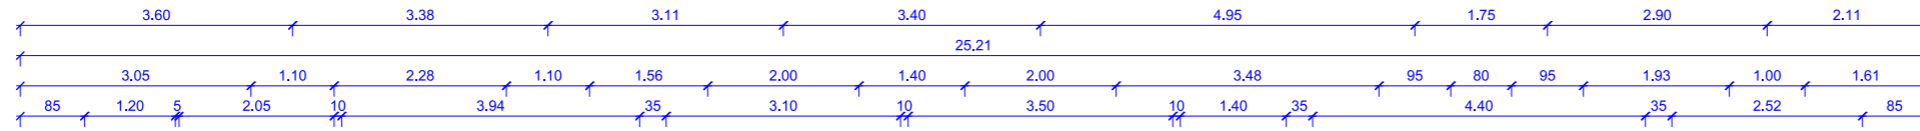


Észak

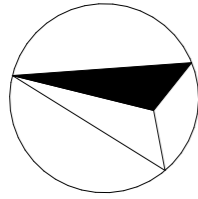

TERVEZETT FÖLDSZINTI ALAPRAJZ M=1:100

Ezen terv a Szerzői Jogról szóló 1999. évi LXXVI. Törvényben meghatározott szerzői jogvédelem alá tartozik. A jogok a Tervezőt illetik. A jogosult hozzájárulása nélkül az anyag bármely formában történő másolása, sokszorosítása, közreadása, átruházása, közzététele és átdolgozása a Tervező hozzájárulása nélkül TILOS! A jogsértő cselekményekkel szemben az igény érvényesítésének a jogát fenntartjuk. A tervdokumentáció kivitelezésre nem alkalmas!

|   |                  |
|---|------------------|
| <b>KEREKI FALUHÁZ<br/>ENERGETIKAI MEGÚJÍTÁSA</b>  |                  |
| Építmény címe:  | Helyrajzi száma: |
| 8618 KEREKI<br>PETŐFI SÁNDOR UTCA 64.   | 58               |
| Építtető:   |                  |
| KEREKI KÖZSÉG ÖNKORMÁNYZAT<br>8618 PETŐFI SÁNDOR UTCA 64.   |                  |
| aláírás   |                  |
| Tervező:  |                  |
| ARCHICUM ST Kft.<br>H-4552 Napkor Kossuth u. 70.<br>Tel: 20/48-999-81 / Tel/Fax: 42/789-587<br>ügyvezető: AGOSTON László          |                  |
| <br><b>ARCHICUM ST KFT.</b><br>4552 Napkor, Kossuth utca 70.<br>Adószám: 22851117-15<br>Cégjegyzékszám: 05-06051100005<br>aláírás |                  |
| Rajz megnevezése:   |                  |
| <b>TERVEZETT FÖLDSZINTI<br/>ALAPRAJZ</b>  |                  |
| Lépték:   | Rajz száma:      |
| 1 : 100   | F-1              |
|   |                  |
| www.archicum.hu   |                  |