


K e r e k i f a l u h á z
belső átalakításának és felújításának
engedélyezési terve

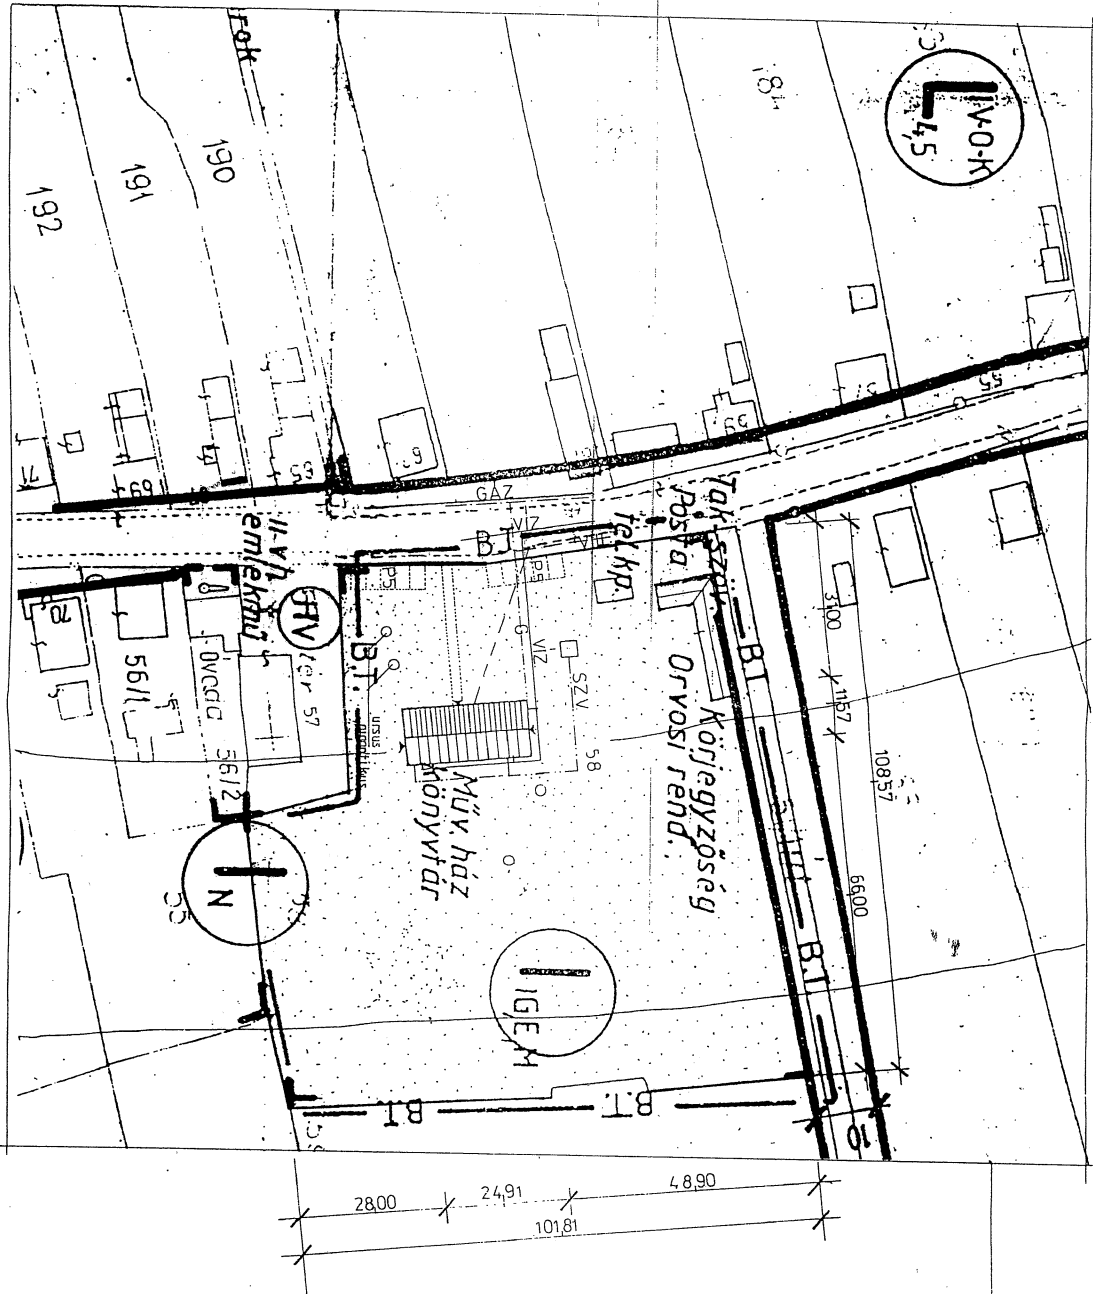

A telekingatlan az Ig.E.M. Építési övezetbe tartozik.
 A telekingatlan területére:
 beépítettség 10081 m²
 építménymagasság változatlan
 zöldfelület aránya 80 %


KEREKI PETŐFI S. U. 62.

É SZ AK

2010.01.14.
 H-2668-5/1999. u. becsatornázásról
 az építési engedély kiadásáról -
 H-844/1999. OH. H-14.
 K. K. K.



Handwritten signature

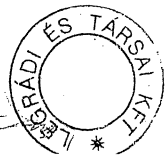


FALUHÁZ ÁTALAKÍTÁS ÉS FELÚJÍTÁS ENGEDÉLYEZÉSI TERVE

KEREKI PETŐFI S. U. 64. SZ. 58. HRSZ.
 KEREKI KÖZSÉG ÖNKORMÁNYZATA KEREKI PETŐFI S. U. 64.
 HELYSZÍNRAJZ M=1:1000

TERVEZŐ: LÉGRÁDI ÉS TÁRSAI KFT. LÉGRÁDI CSABA SÉK 14-0031 É/2
 1999. MÁRCIUS

- ANYAGOK FELÜLETEK
1. HORNYÓLT KÖRSELETVÁGÁSÚ TATAI CSERÉPFEDÉS
 2. BALNIT NEMESVAKOLAT FEHÉR SZÍNBEN
 3. BALNIT MOZAIK/VAKOLAT LABAZAT
 4. FANYILASZÁROK
 5. MŰKÖ BURKOLATU LÉPCSŐ
 6. VAKOLT KÉMÉNY
 7. MŰKÖ BURKOLATU RÁMPA

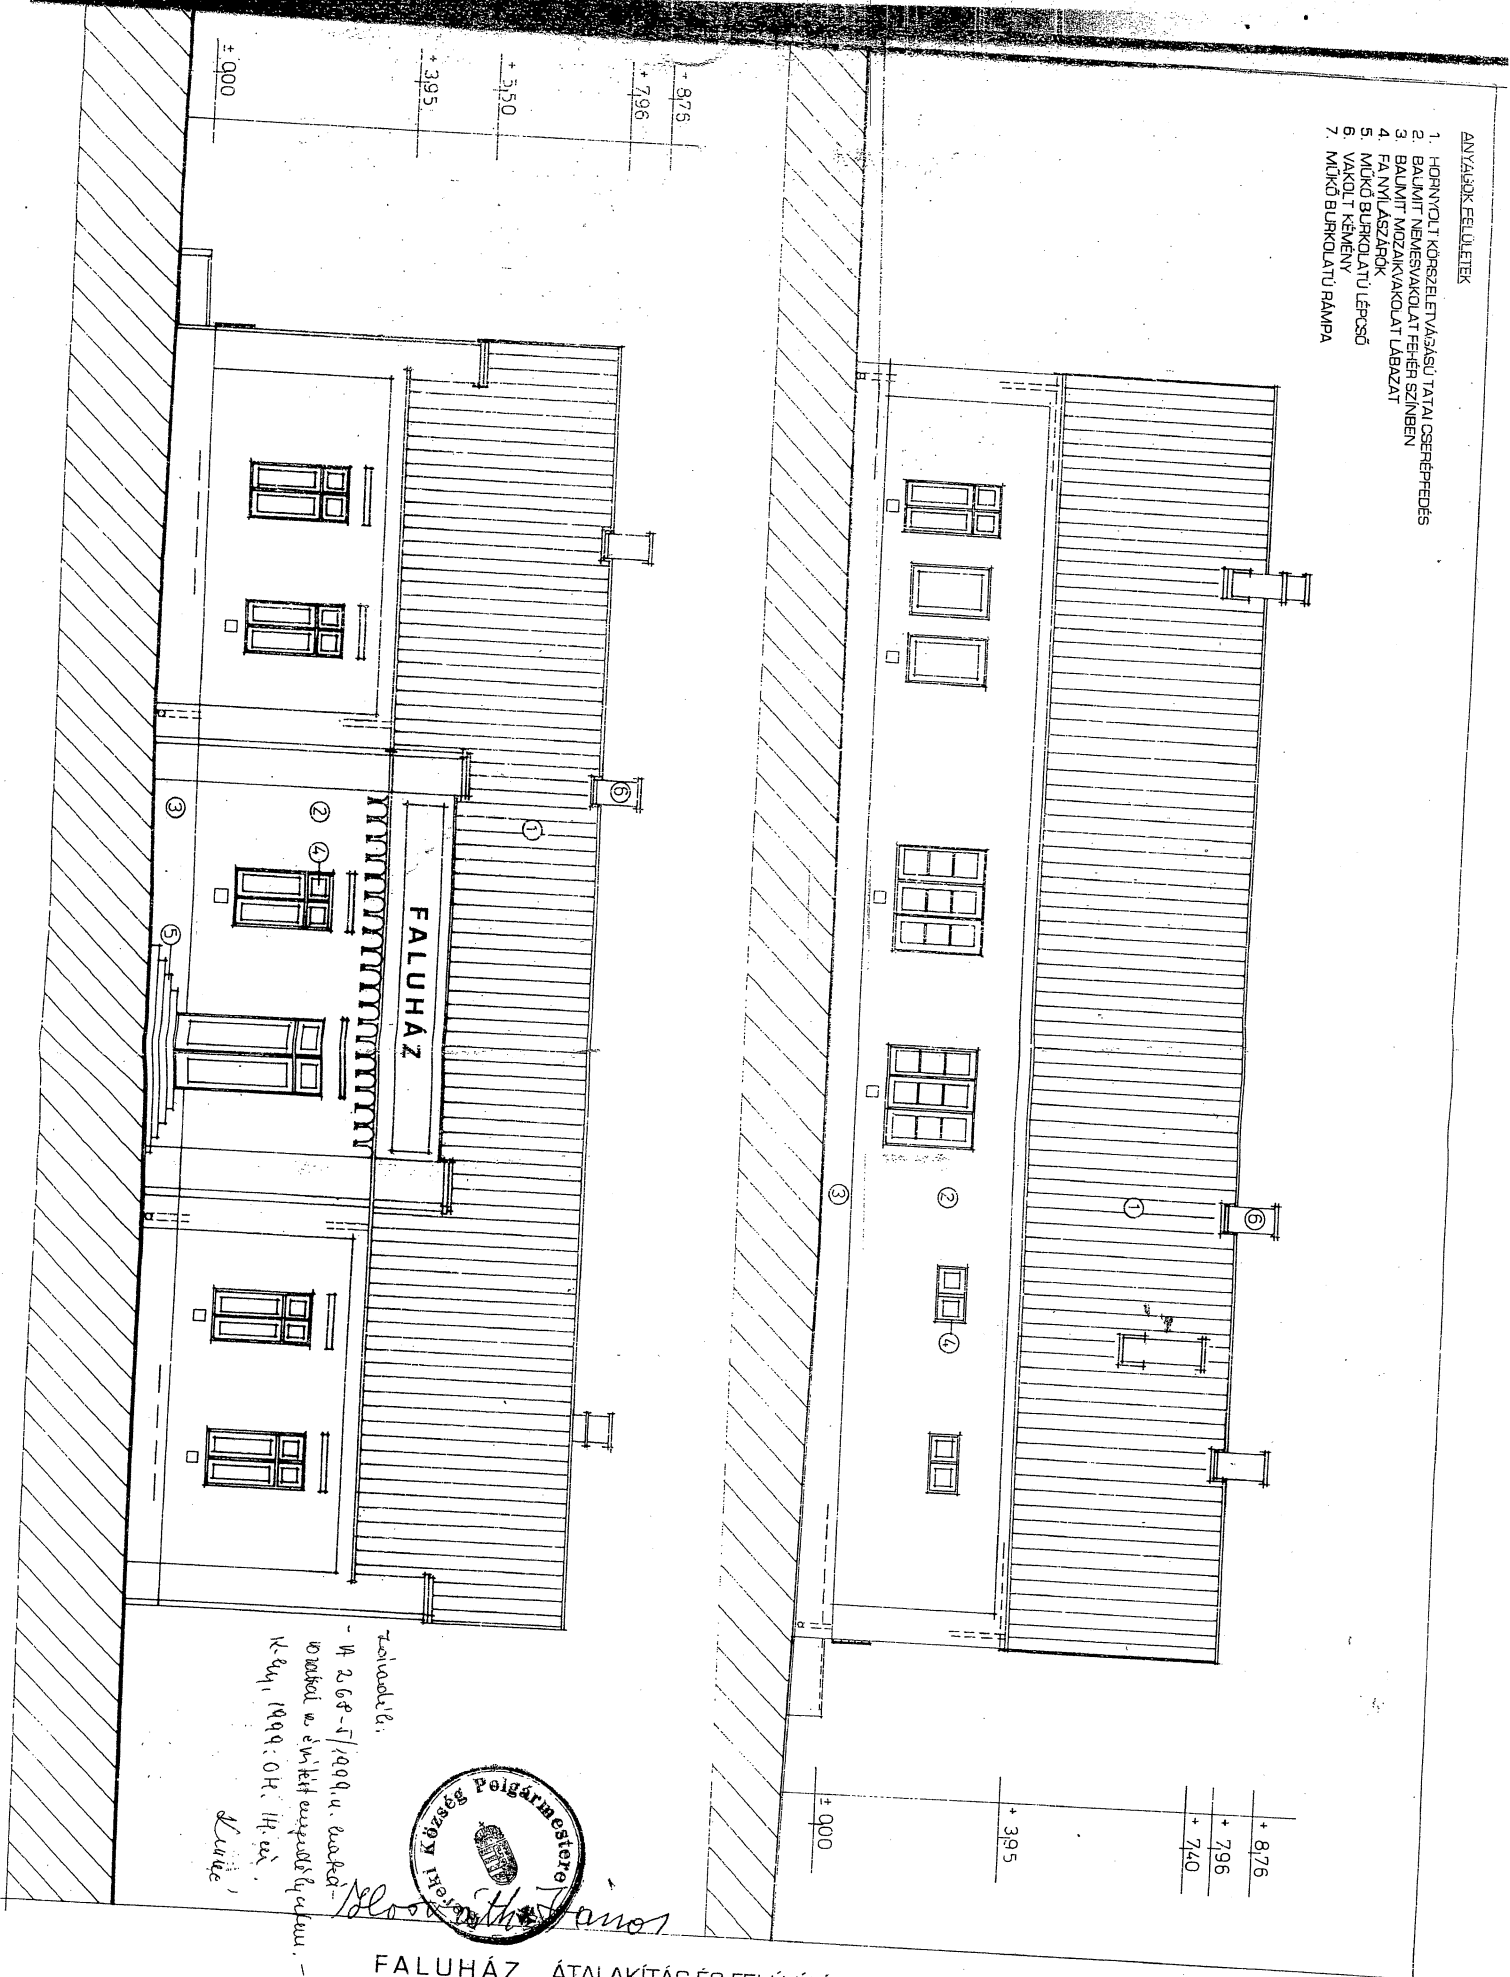

Teljesítés:
 - 1999.08.04. / 1999.04.04. / 1999.04.04.
 Készít: 1999.04.04. / H.é.é.
 L.é.é.





FALUHÁZ ÁTALAKÍTÁS ÉS FELÚJÍTÁS ENGEDÉLYEZÉSI TERVE
 KEREKI PETŐFI S. U. 64. SZ. 58. HRSZ.
 KEREKI KÖZSÉG ÖNKORMÁNYZATA KEREKI PETŐFI S. U. 64.
 TERVEZETT KELETI ÉS NYUGATI HOMLOKZAT M=1:100
 TERVEZŐ: LÉGRÁDI ÉS TÁRSAI KFT. LÉGRÁDI CSABA SÉK 14-0031 É/2
 1999. MÁRCIUS



ANYAGOK FELÜLETEK

1. HOMNYOLT KÖRSELENYVÁGÁSÚ TETEL CSERÉPFEDÉS
2. BALNYIT NEMESVAKOLAT FÉHÉR SZÍNBEN
3. BALNYIT MOZIRAKVAKOLAT LABAZAT
4. FALNYILASZAROK
5. MŰKO BURKOLATU LÉPCSŐ
6. VAKOLT KEMÉNY
7. MŰKO BURKOLATU RÁMPIA

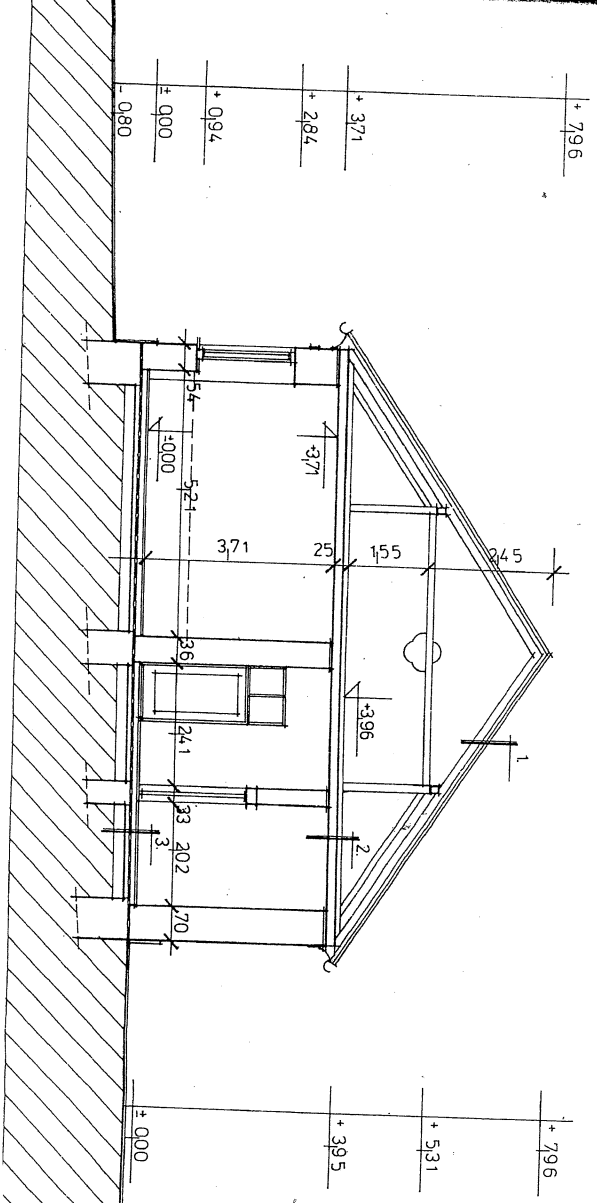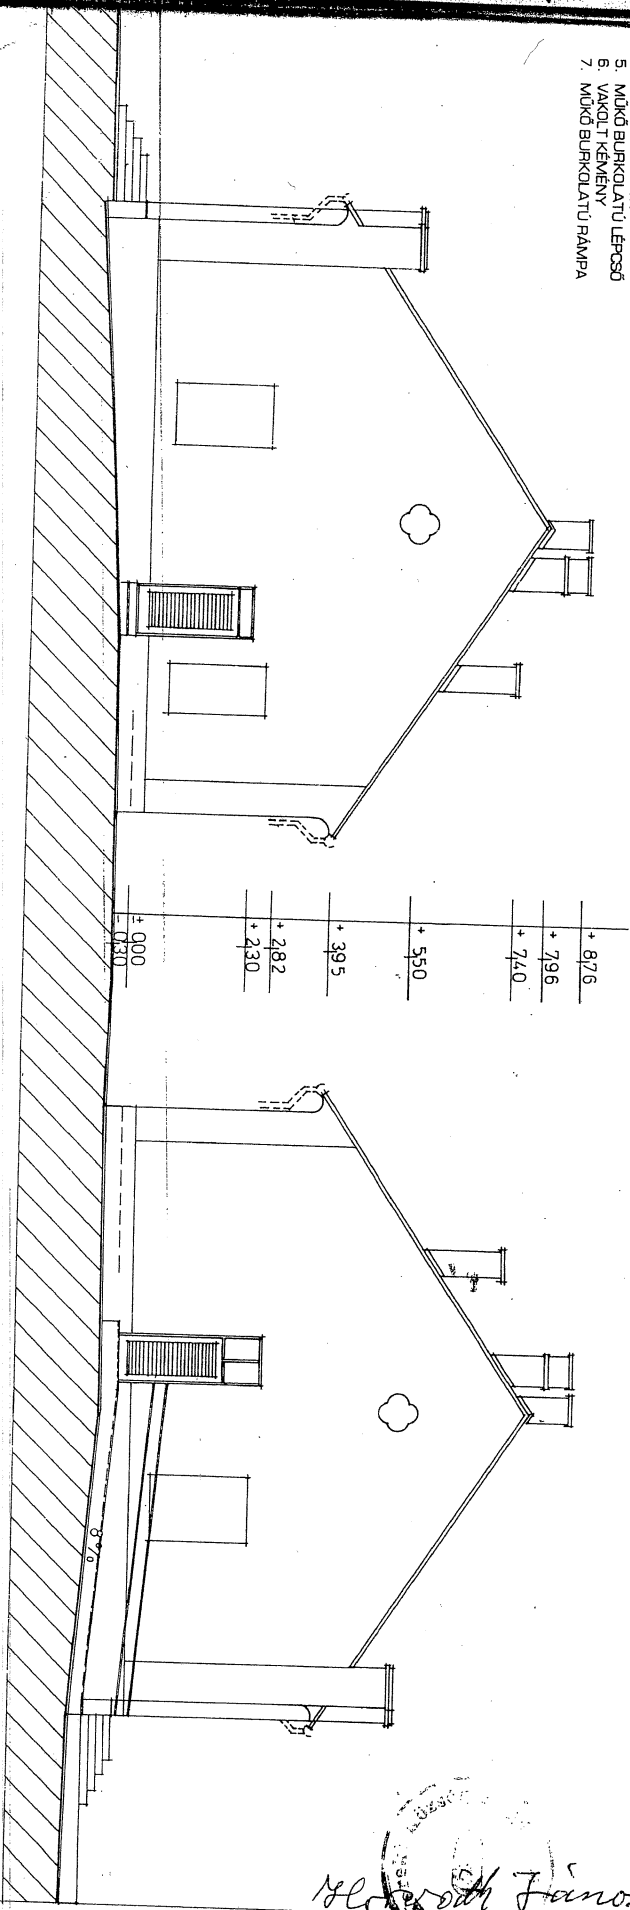

RÉTEGRENDEK


1. CSERÉPFEDÉS
LÉGZÉSS
ELLENLÉC
SZÁLEROSÍTÉSŰ P.E. FOLIA
SZARUZAT
2. SÁRTAPASZTÁS
DESZKAZAT
FAPÖDM
DESZKAZAT+RABICOLÁS
VAKOLAT
3. LAPBURKOLAT-
RAGASZTVA
ALUZZATBETON
VÍZSZIGETELÉS
ALUZZATBETON
KAVICSÁGY
FÖLDPÉLTÖLTÉS

Felülvédés:
- H 2 68-5/1999. u. északkelet-nyugat felől
az é. ny. felől az engedély alapján. -
K. Egy. 1999. 0.H. 1.H. az. -
Kivite!

Blaskó János


FALUHÁZ ÁTALAKÍTÁS ÉS FELÚJÍTÁS ENGEDÉLYEZÉSI TERVE
KEREKI PETŐFI S. U. 64. SZ. 58. HRSZ.
KEREKI KÖZSÉG ÖNKORMÁNYZATA KEREKI PETŐFI S. U. 64.
TERVEZETT DÉLI, ÉSZAKI HOMLOKZAT ÉS A - A METSZET M=1:100
TERVEZŐ: LÉGRÁDI ÉS TÁRSAI KFT. LÉGRÁDI CSABA SÉK 14-0031 É/2
1999. MÁRCIUS



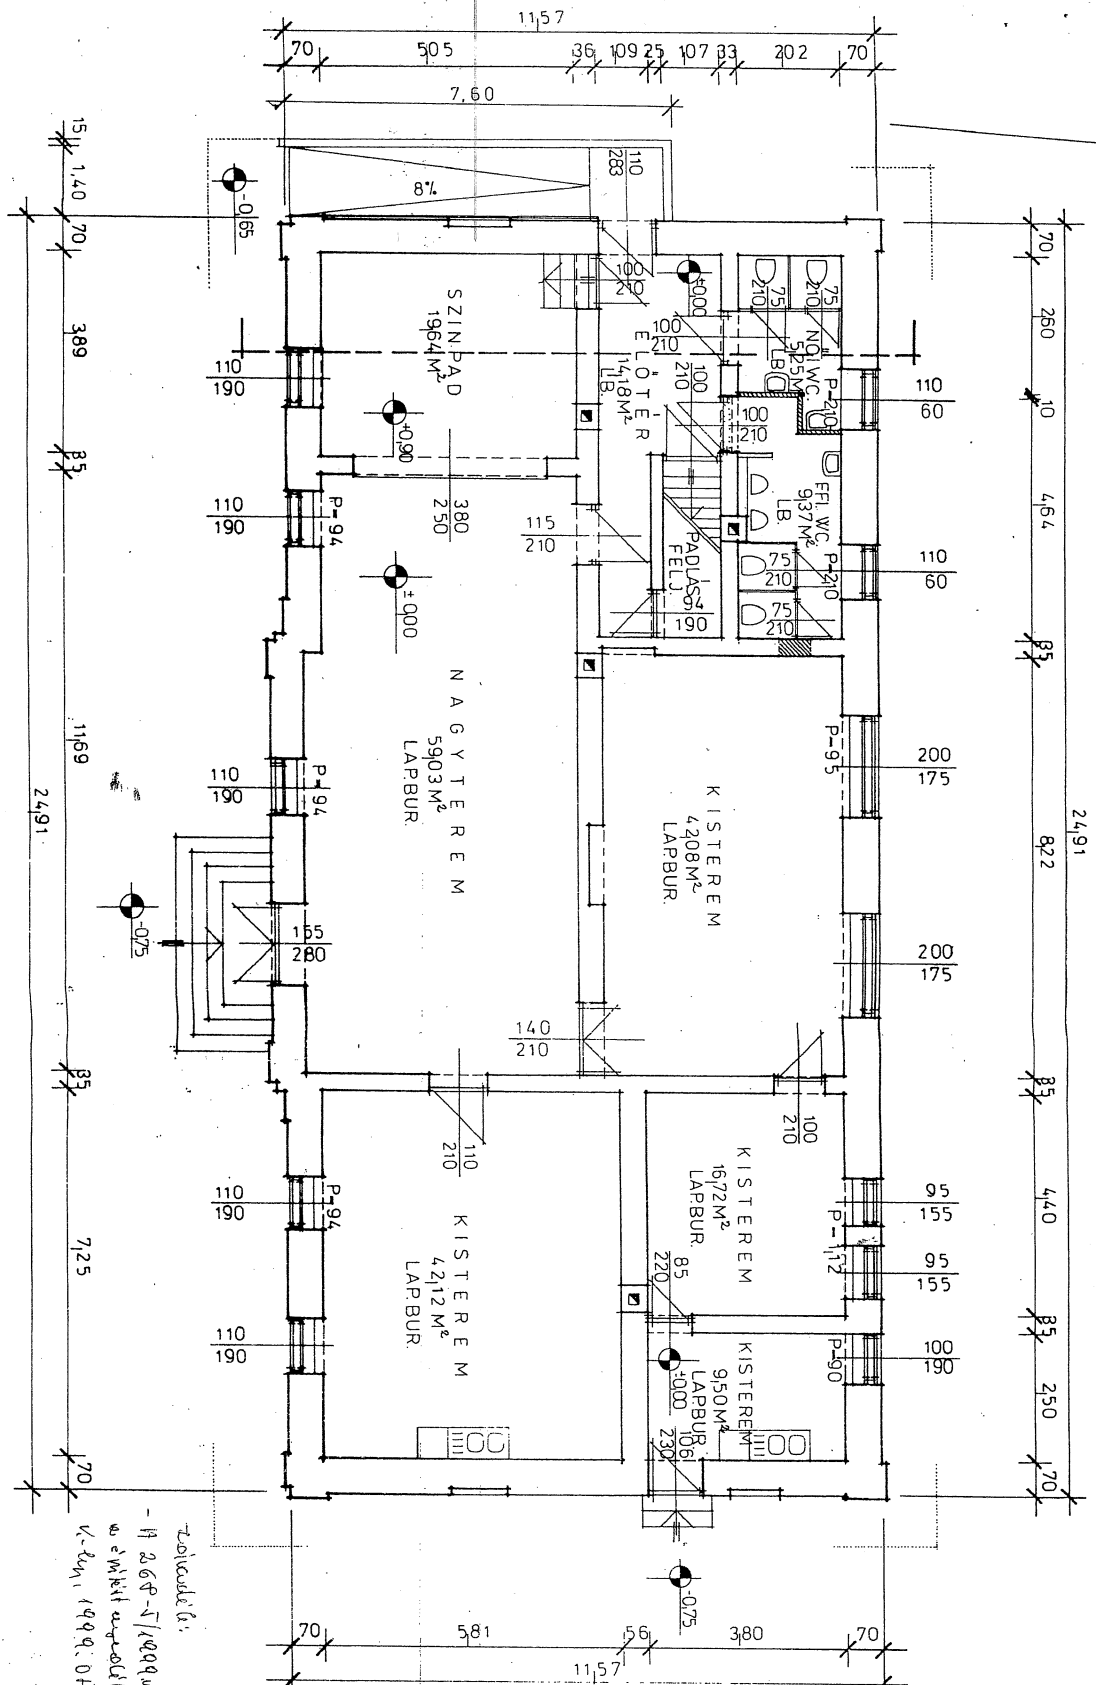



MEGJEGYZÉS: A MÉRLETEK A HELYSZÍNEN ELLENŐRIZENDŐEK!

Zsolnáké (A):
 - H 268-5/1999. é. határozattal
 az építési engedélykérelemre
 K-269/1999. ÖH. IH-01
 L. sz. 1/1999. é. határozattal

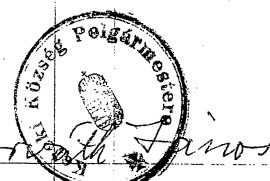

FALUHÁZ ÁTALAKÍTÁS ÉS FELÚJÍTÁS ENGEDÉLYEZÉSI TERVE
 KEREKI PETŐFI S. U. 64. SZ. 58. HRSZ.
 KEREKI KÖZSÉG ÖNKORMÁNYZATA KEREKI PETŐFI S. U. 64.
 TERVEZETT ALAPRAJZ M=1:100
 TERVEZŐ: LÉGRÁDI ÉS TÁRSAI KFT. LÉGRÁDI CSABA SÉK 14-0031 É/2
 1999. MÁRCIUS

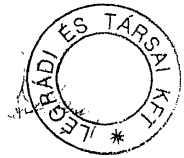


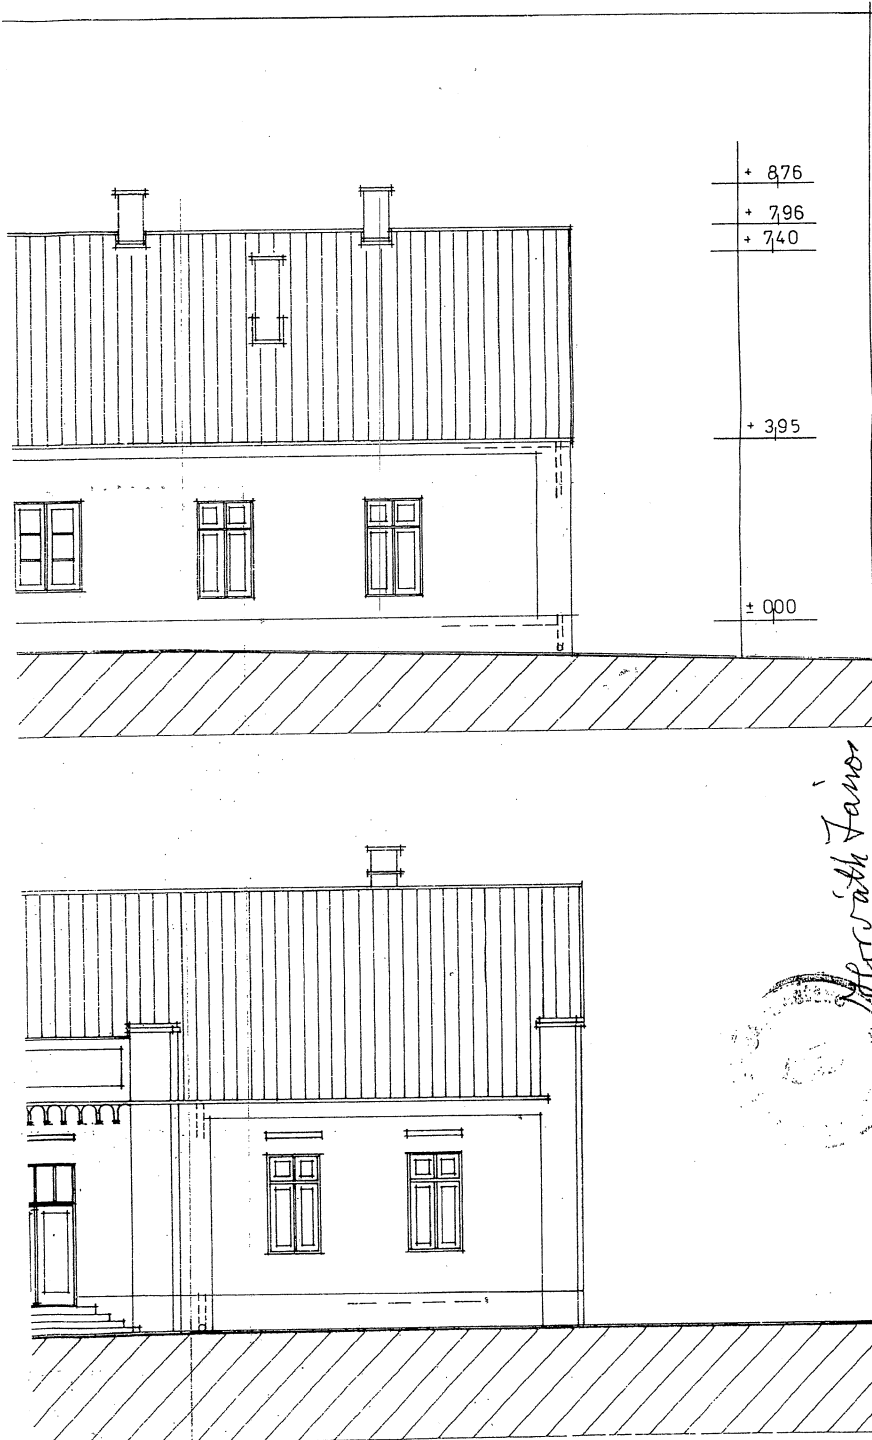

FALUHÁZ ÁTALAKÍTÁS ÉS FELÚJÍTÁS ENGEDÉLYEZÉSI TERVE
 KEREKI PETŐFI S. U. 64. SZ. 58. HRSZ.
 KEREKI KÖZSÉG ÖNKORMÁNYZATA - KEREKI PETŐFI S. U. 64.
 MEGLÉVŐ KELETI ÉS NYUGATI HOMLOKZAT M=1:100
 TERVEZŐ: LÉGRÁDI ÉS TÁRSAI KFT. LÉGRÁDI CSABA SÉK 14-0031 É/2

Légrádi Fajnor



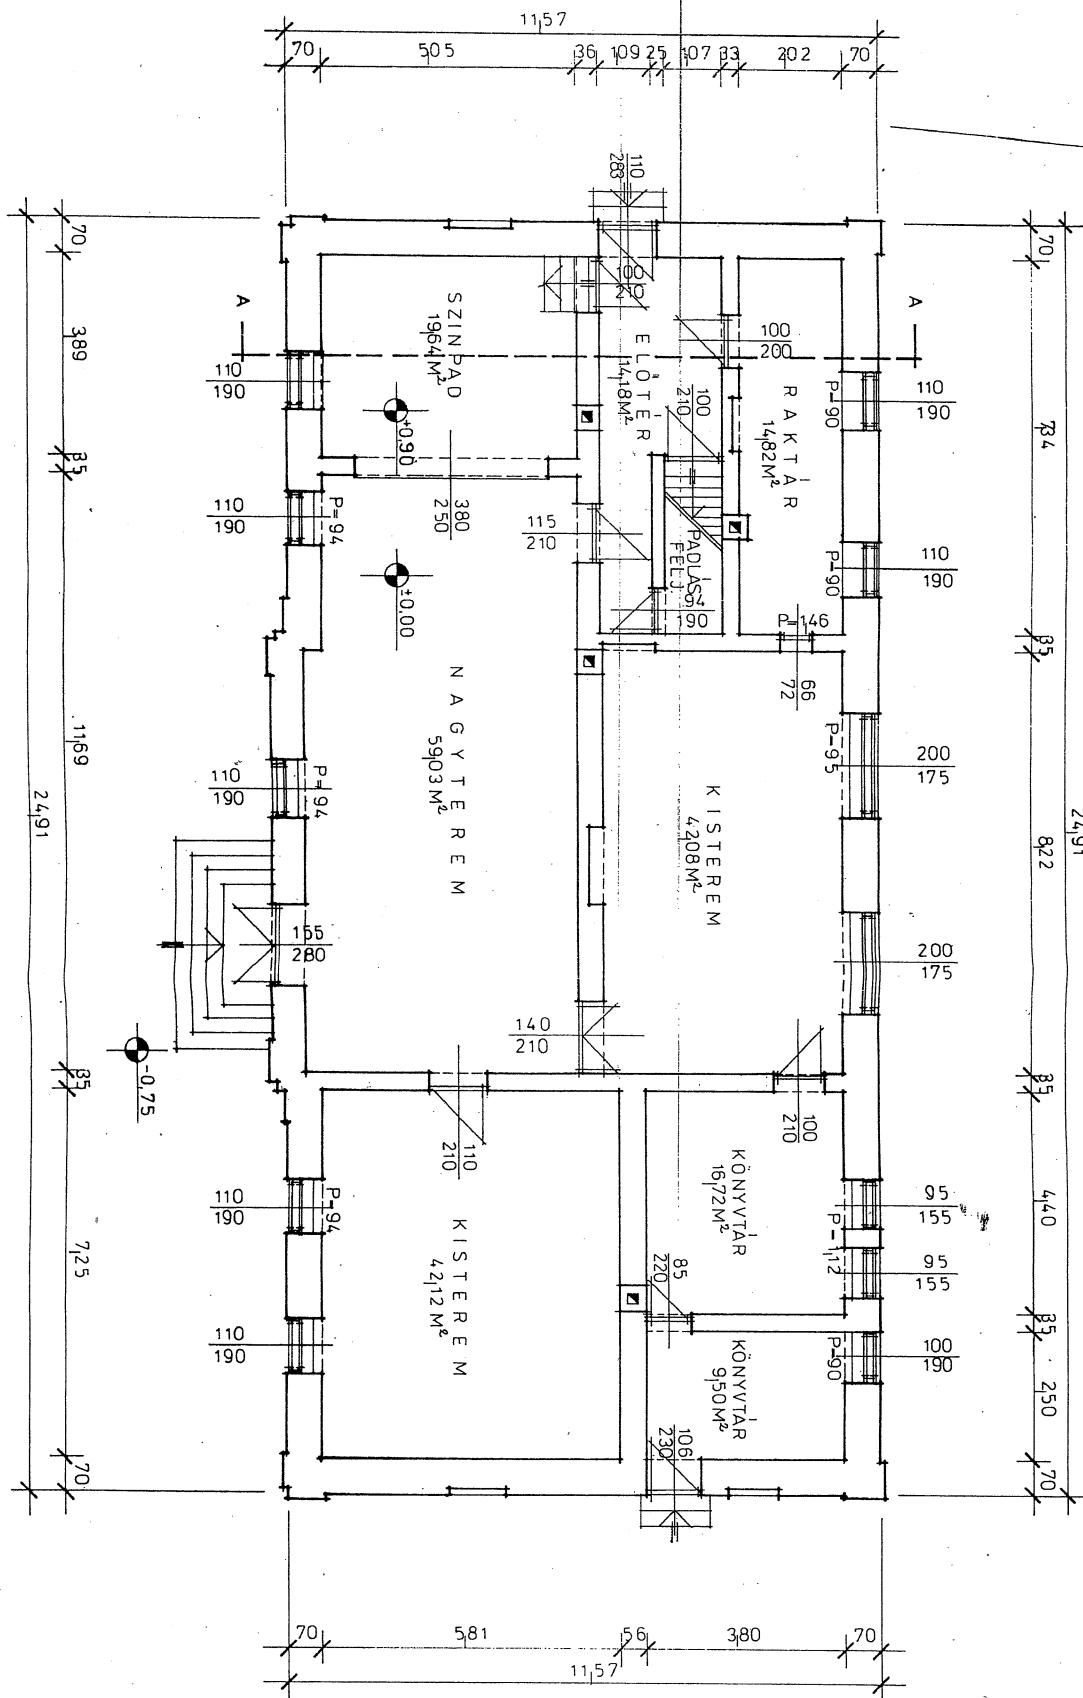

Légrádi Csaba

FALUHÁZ ÁTALAKÍTÁS ÉS FELÚJÍTÁS ENYEBÉLYEZÉSI TERVE

KEREKI PETŐFI S. U. 64. SZ. 58. NR/SZ.
 KEREKI KÖZSÉG ÖNKORMÁNYZATA KEREKI PETŐFI S. U. 64.
 MEGLÉVŐ ALAPRAJZ M=1:100

TERVEZŐ: LÉGRÁDI ÉS TÁRSAI KFT. LÉGRÁDI CSABA SÉK 14-0031 É/2
 1999. MÁRCIUS

