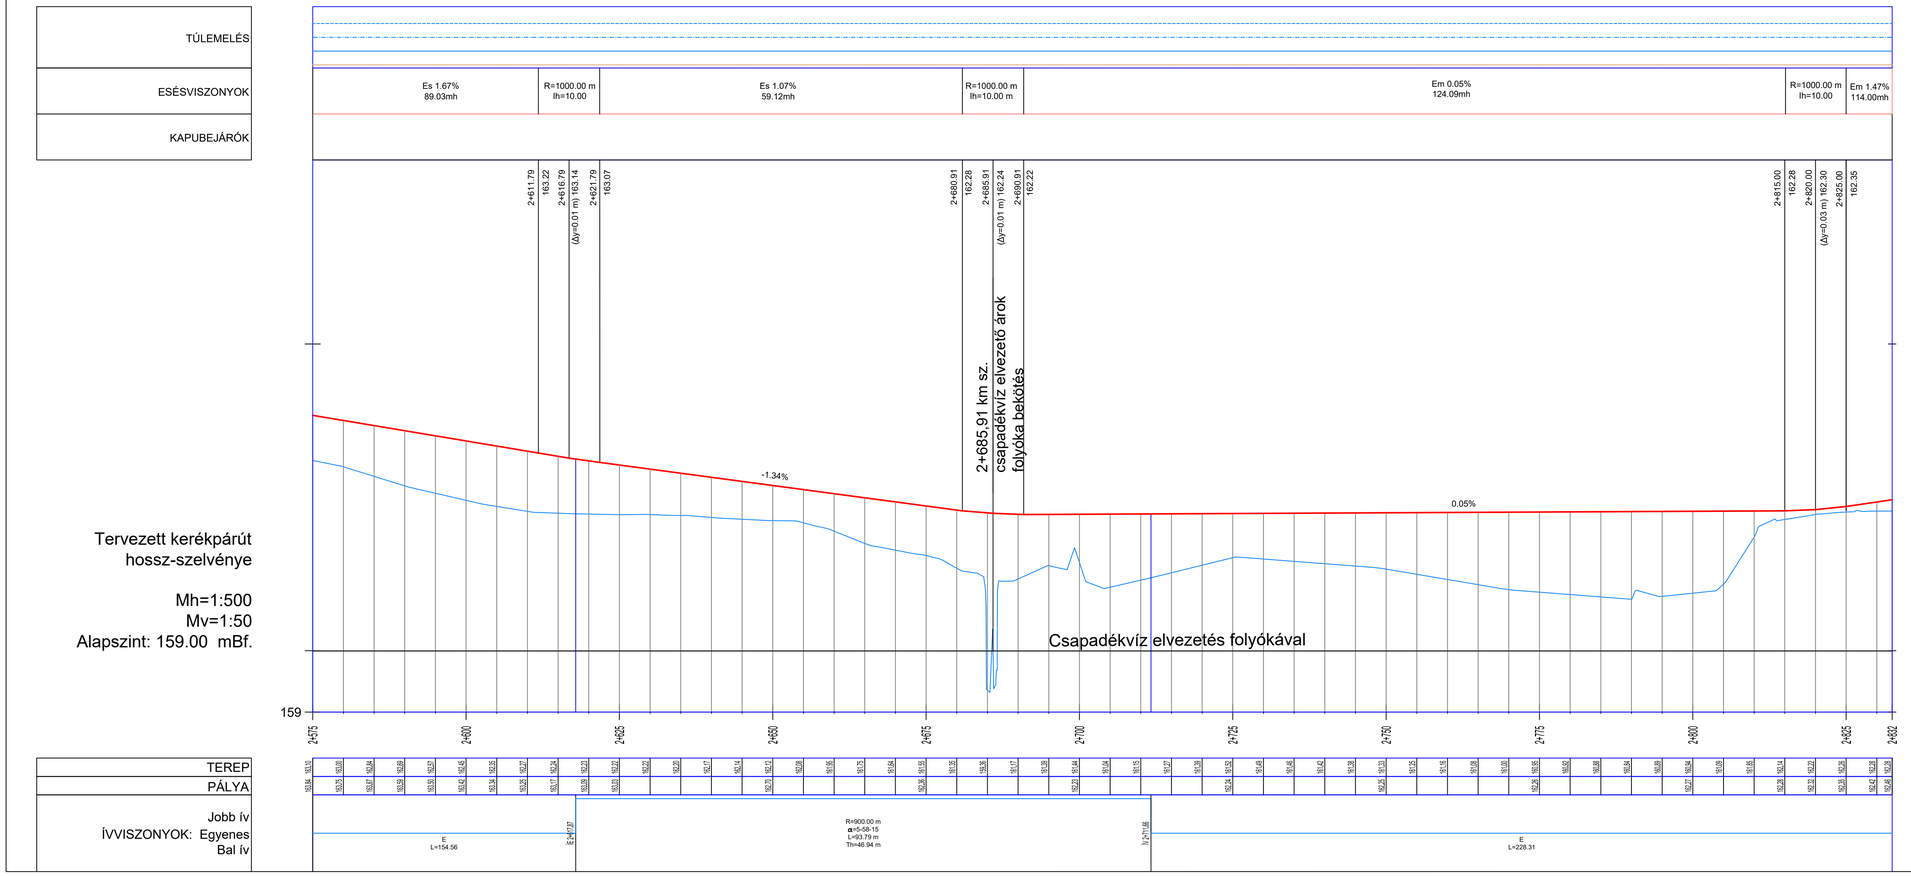

Tervezett kerékpárút
hossz-szelvénye

Mh=1:500
Mv=1:50
Alapszint: 159.00 mBf.

Projekt megnevezése:
Szántód-Kőröshegy-Kereki községek kerékpárút fejlesztése
TOP-3.1.1-16 SO1-2017-00006 kódjelű pályázat tervezési feladatai

Megrendelő:
Kőröshegy Község Önkormányzata
8617 Kőröshegy, Petőfi Sándor uta 71. Telefonszám: +36-84-340-011 E-mail: polgarmester@koroshegy.hu

Generáltervező:
KULCS Mérnöki Vállalkozó Kft.
7436 Újvárfalva, Dózsa Gy. u. 43. Telefonszám: +36-20-258-8868 E-mail: borotito1@gmail.com

Szakágitervező:
KULCS Mérnöki Vállalkozó Kft.
7436 Újvárfalva, Dózsa Gy. u. 43. Telefonszám: +36-20-258-8868 E-mail: borotito1@gmail.com

Szakág:
KÖZLEKEDÉSÉPÍTÉS

Tervfázis:
KIVITELI TERV

Ügyvezető:
Bohorquez F. Tito

Projektvezető:
Babinszky Ágnes

Rajz megnevezése:
Hossz-szelvény 2+575-2+832 km sz. között

Tervező (generál):
Babinszky Ágnes

Tervező (szakági):
Babinszky Ágnes - KÖ-T/14-0402

Dátum:	Rajzszám:	Méretarány:	Tervező:
2020. február	KÖ-HO-11	Mh = 1:500 Mv = 1:50	Németh Szabolcs