


4. sz. melléklet - 1. lap
a 6 / 2014. (VI. 18.) Ök. rendelethez

Elfogadva: 6 / 2014 (VI. 18.) Ök. rendelettel
Hatályos: 2014. 07. 08.

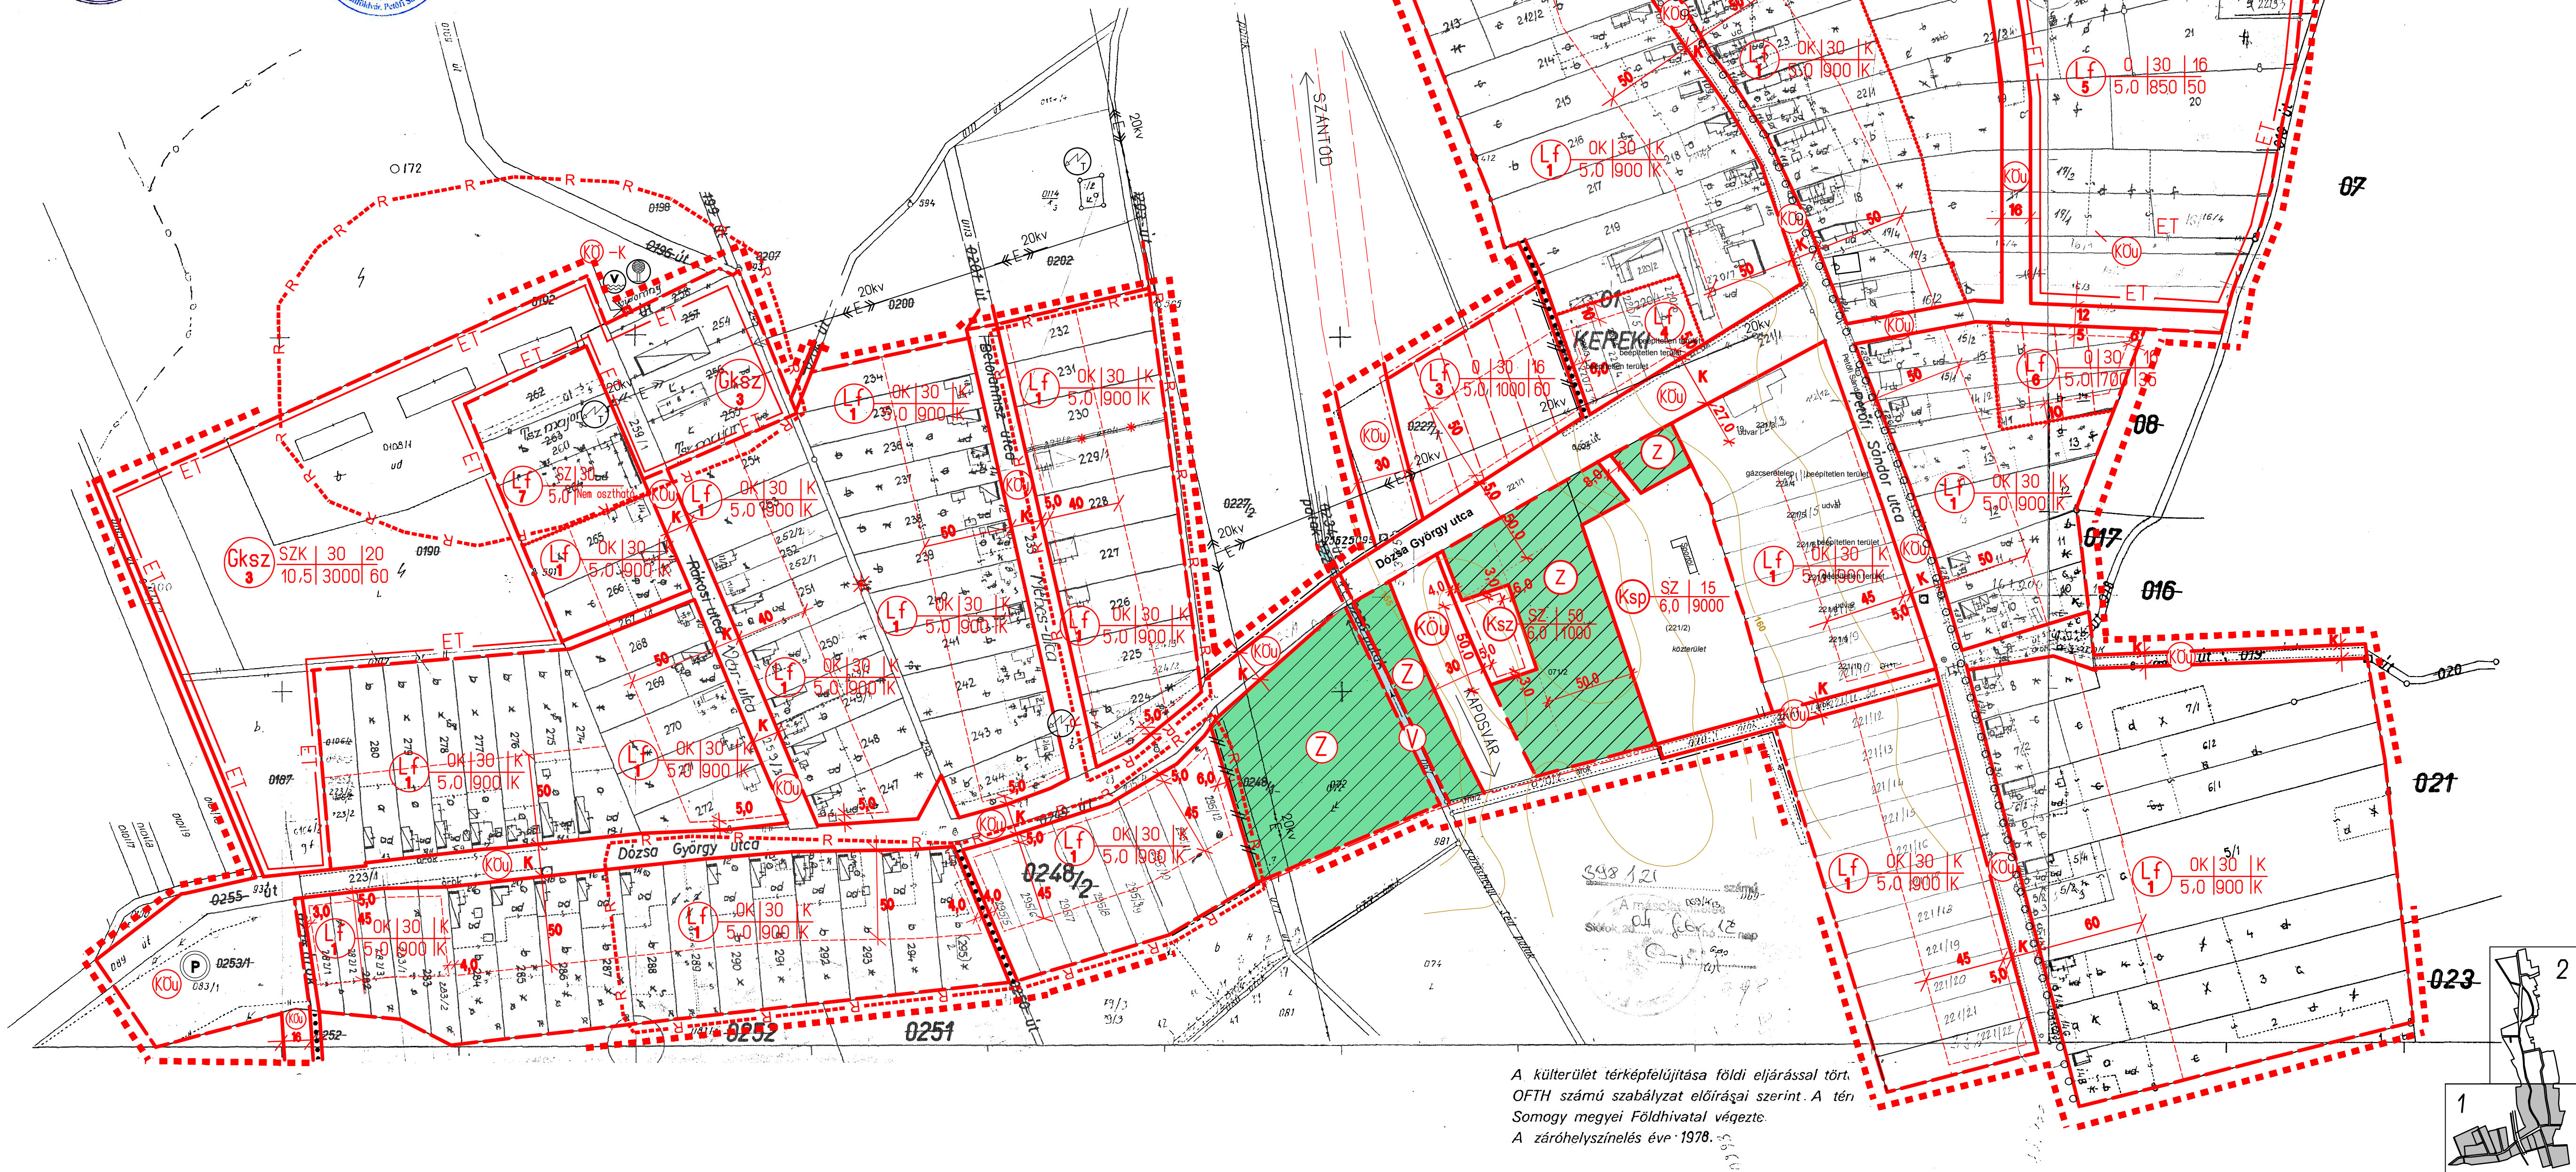

A külterület térképfelújítása földi eljárással tört.
OFTH számú szabályzat előírásai szerint. A tén.
Somogy megyei Földhivatal végezte.
A záróhelyszínelés éve: 1978.

KEREKI
KÖZSÉG
BELTERÜLET SZABÁLYOZÁSI TERVE

M = 1 2000

J E L M A G Y A R Á Z A T

- TERVEZÉSI TERÜLET HATÁRA
- KÖZIGAZGATÁSI HATÁR
- BELTERÜLETI HATÁR MEGLEVO TERVEZETT
- BELTERÜLETI HATÁR MEGSZUNO
- SZABÁLYOZÁSI VONAL
- TERÜLETI EGYSEG HATÁRA
- ÖVEZETI HATÁR
- ÉPÍTÉSI HATÁRVONAL
- TELEKHATÁR (IRÁNYADÓ)
- ÉPÍTÉSI VONAL
- MÖMELEKI KÖRNYEZET HATÁRA
- ELVI TELEKALKITÁSI ENGEDÉLY TERV KESZITÉSI KÖTELEZETTSÉG
- REGESZETI TERÜLET HATÁRA
- ELEKTROMOS VEZETÉK /VEDŐTÁV-2,5M-2,5M/
- MEGSZONTETO JEL
- FALUSIAS LAKÓTERÜLET
- TELEPÜLKÖZPONT VEGYES TERÜLET
- SPORTTERÜLET
- KÖZMÖTERÜLET
- GAZDASÁGI TERÜLET-KERESKEDELMI SZOLGÁLTATÓ
- MEZŐGAZDASÁGI ÁLTALÁNOS TERÜLET NEM BEÉPITHETO
- MEZŐGAZDASÁGI KERTTERÜLET NEM BEÉPITHETO
- KÖZLEKEDÉSI TERÜLET-KÖZÚT
- GYALOGOSÚT
- KEREKPÁRÚT
- TERVEZETT KÖZPARK
- KÜLÖNLEGES TERÜLET - SZENNYVÍZTELEP
- HELYI VEDETT ÉPÖLET
- MÖMELEK ÉPÖLET
- SPORTPÁLYA
- JELENTŐS KÖZHASZNALATÓ PARKOLÓHELY
- TRANSZFORMÁTOR ÁLLOMÁS
- VÍZMŰVEK
- VÍZTÁROZÓ
- SZENNYVÍZ ÁTEMELŐ

beépítési mód	beépítési % max	telek szélesség (m)
épület magasság max. (m)	legkisebb telek (m ²)	telekmélység min(m)
0	OLDALHATÁRON ÁLLÓ	IKR IKRES
SZ	SZABADON ÁLLÓ	K KIALAKULT

STADLER ÉPÍTÉSZ IRODA	Megnevezés Kereki község szabályozási terve	Rajzszám 1/2 szelvény
7400 KAPOSVÁR Hunyadi János u.70. Tel./fax (025)12-816	Tervlap Kereki község belterület szabályozási terve Jelmagyarázat	Jelzőszám 15/2003 Méretarány M=1:4000 Dátum 2005.07.30.
	Tervezők DR. STADLER JÓZSEF TT1 14-0018/2001	STADLER PETER E-3 14-0172/2003

Jóváhagyva 7/2005. (VII.27.) számú Kt. rendelettel

M4 / 2013 - OTÉK sz. módosítással összecsodolgozva

Készítette: B Line Építészroda Kft. - Kaposvár, Előd vezér u. 9.
Tervező: Balázs Lajos - településrendező vezető tervező - TT-14-0057
Munkatárs: Balázs Gábor - építésztervező szakmérnök - É-14-0244