


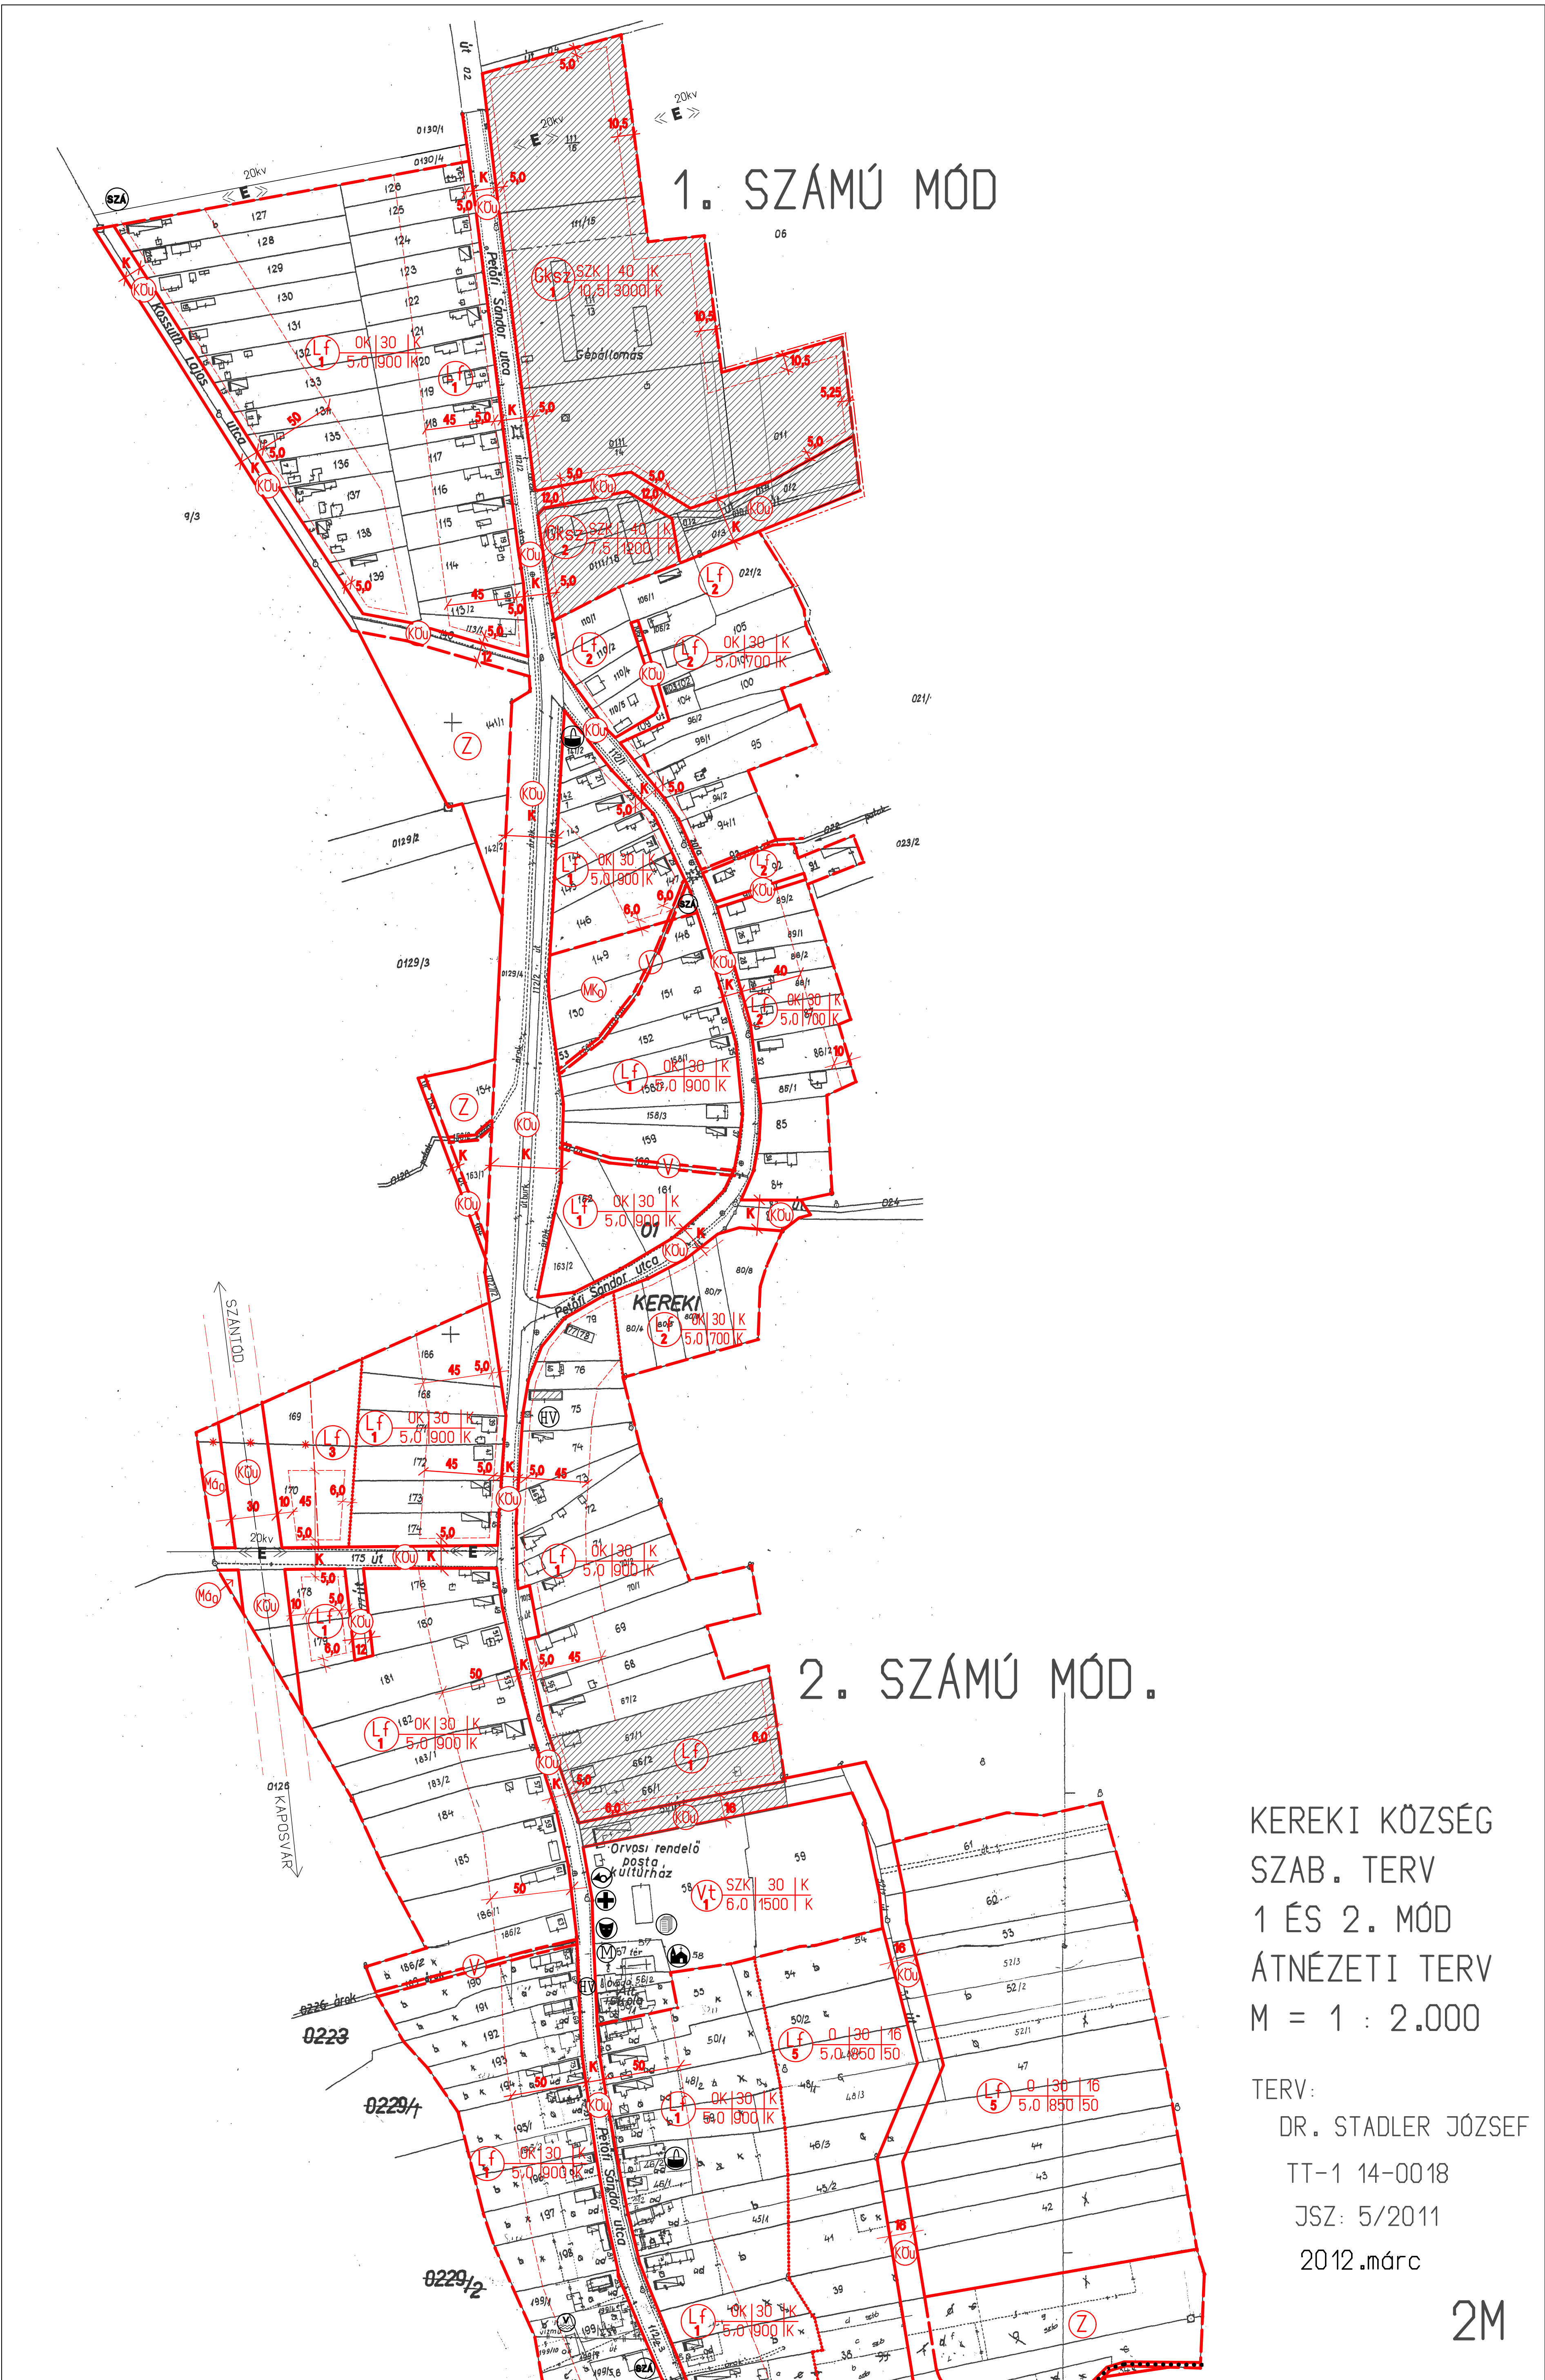

1. SZÁMÚ MÓD

2. SZÁMÚ MÓD.

KEREKI KÖZSÉG
SZAB. TERV
1 ÉS 2. MÓD
ÁTNÉZETI TERV
M = 1 : 2.000

TERV:
DR. STADLER JÓZSEF
TT-1 14-0018
JSZ: 5/2011
2012.márc