


TÜLEMELÉS
ESÉSVISZONYOK
KAPUBEJÁRÓK

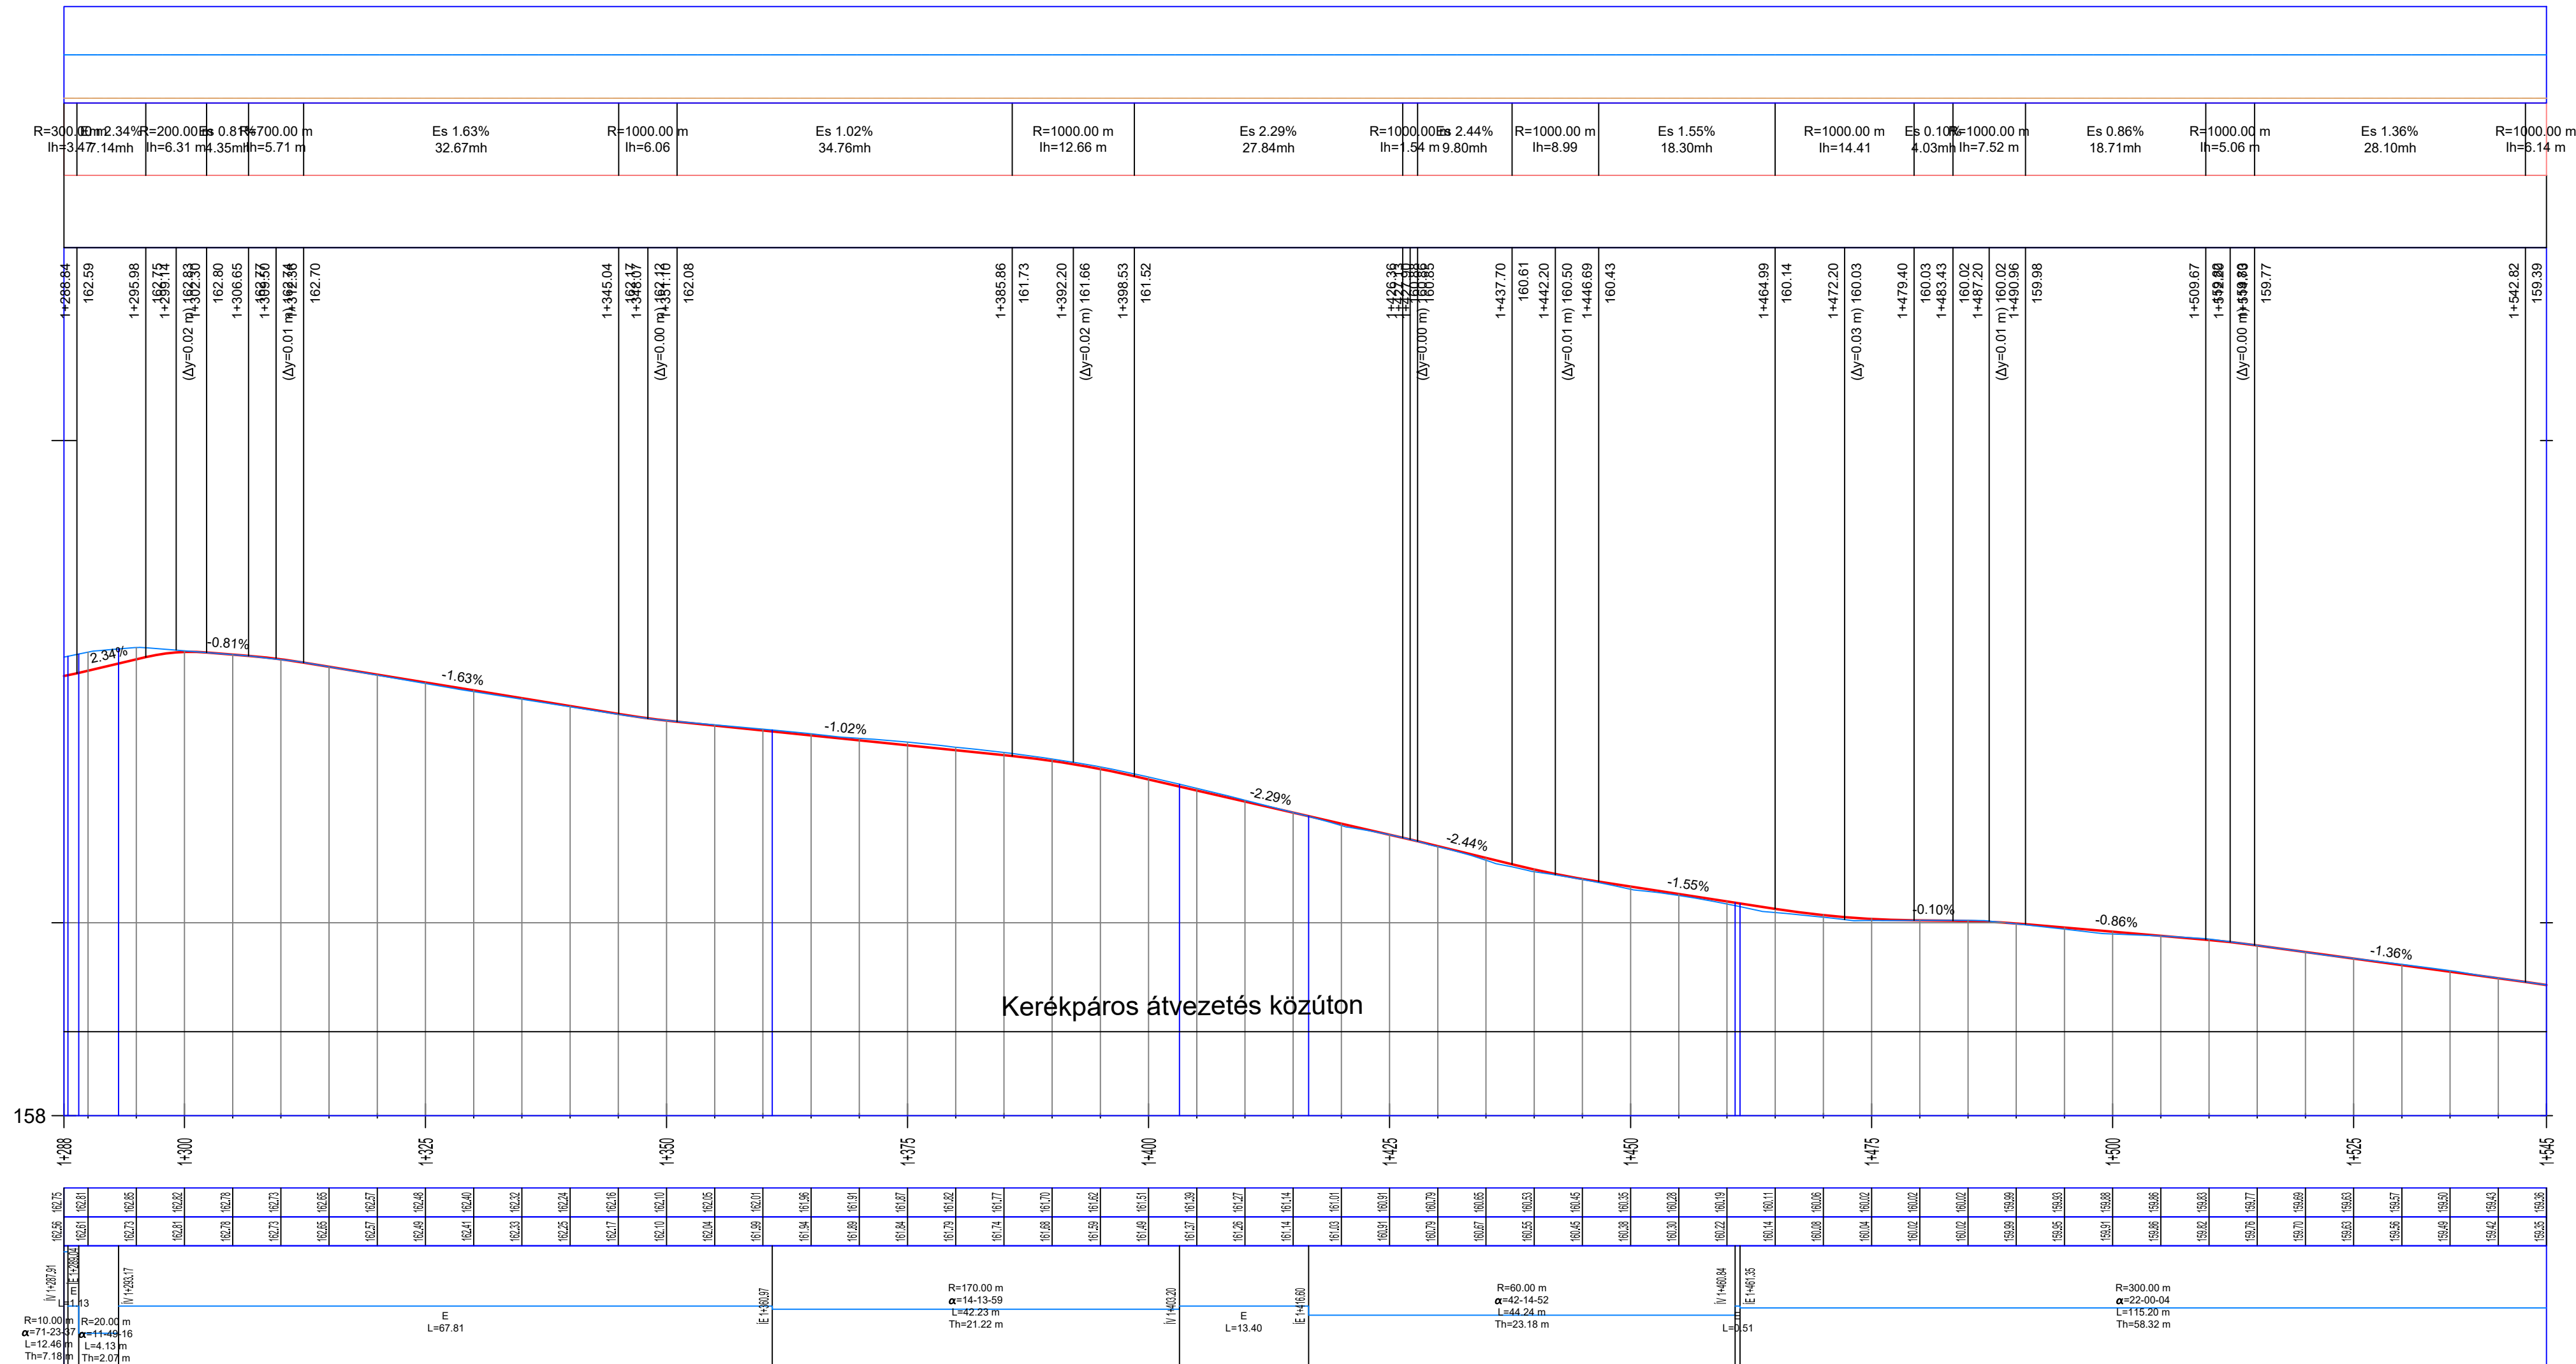

Tervezett kerékpárút  
hossz-szelvénye

Mh=1:500  
Mv=1:50  
Alapszint: 158.00 mBf.

TEREP
PÁLYA
Jobb ív
Égyenes
Bal ív

Projekt megnevezése: <b>Szántód-Köröshegy-Kereki községek kerékpárút fejlesztése TOP-3.1.1-16 SO1-2017-00006 kódjelű pályázat tervezési feladatai</b>		
Megrendelő: <b>Köröshegy Község Önkormányzata</b> 8617 Köröshegy, Petőfi Sándor utca 71. Telefonszám: +36-84-340-011 E-mail: polgarmester@koroshegy.hu		
Generáltervező: <b>KULCS Mérnöki Vállalkozó Kft.</b> 7436 Újvárfalva, Dózsa Gy. u. 43. Telefonszám: +36-20-258-8868 E-mail: borotito1@gmail.com		
Szakágtervező: <b>KULCS Mérnöki Vállalkozó Kft.</b> 7436 Újvárfalva, Dózsa Gy. u. 43. Telefonszám: +36-20-258-8868 E-mail: borotito1@gmail.com		
Szakág: <b>KÖZLEKEDÉSEPÍTÉS</b>		
Tervfázis: <b>KIVITELI TERV</b>	Ügyvezető: Bohorquez F. Tito	
Rajz megnevezése: <b>Hossz-szelvény 1+288-1+545 km sz. között</b>	Projektvezető: Babinszky Ágnes	
Dátum: 2020. február	Rajzszám: KÖ-HO-6	Méretarány: Mh = 1:500 Mv = 1:50
Tervező (generál): Babinszky Ágnes		Tervező (szakági): Babinszky Ágnes - KÖ-T/14-0402
Tervező: Németh Szabolcs		