


TÜLEMELÉS
ESÉSVISZONYOK
KAPUBEJÁRÓK

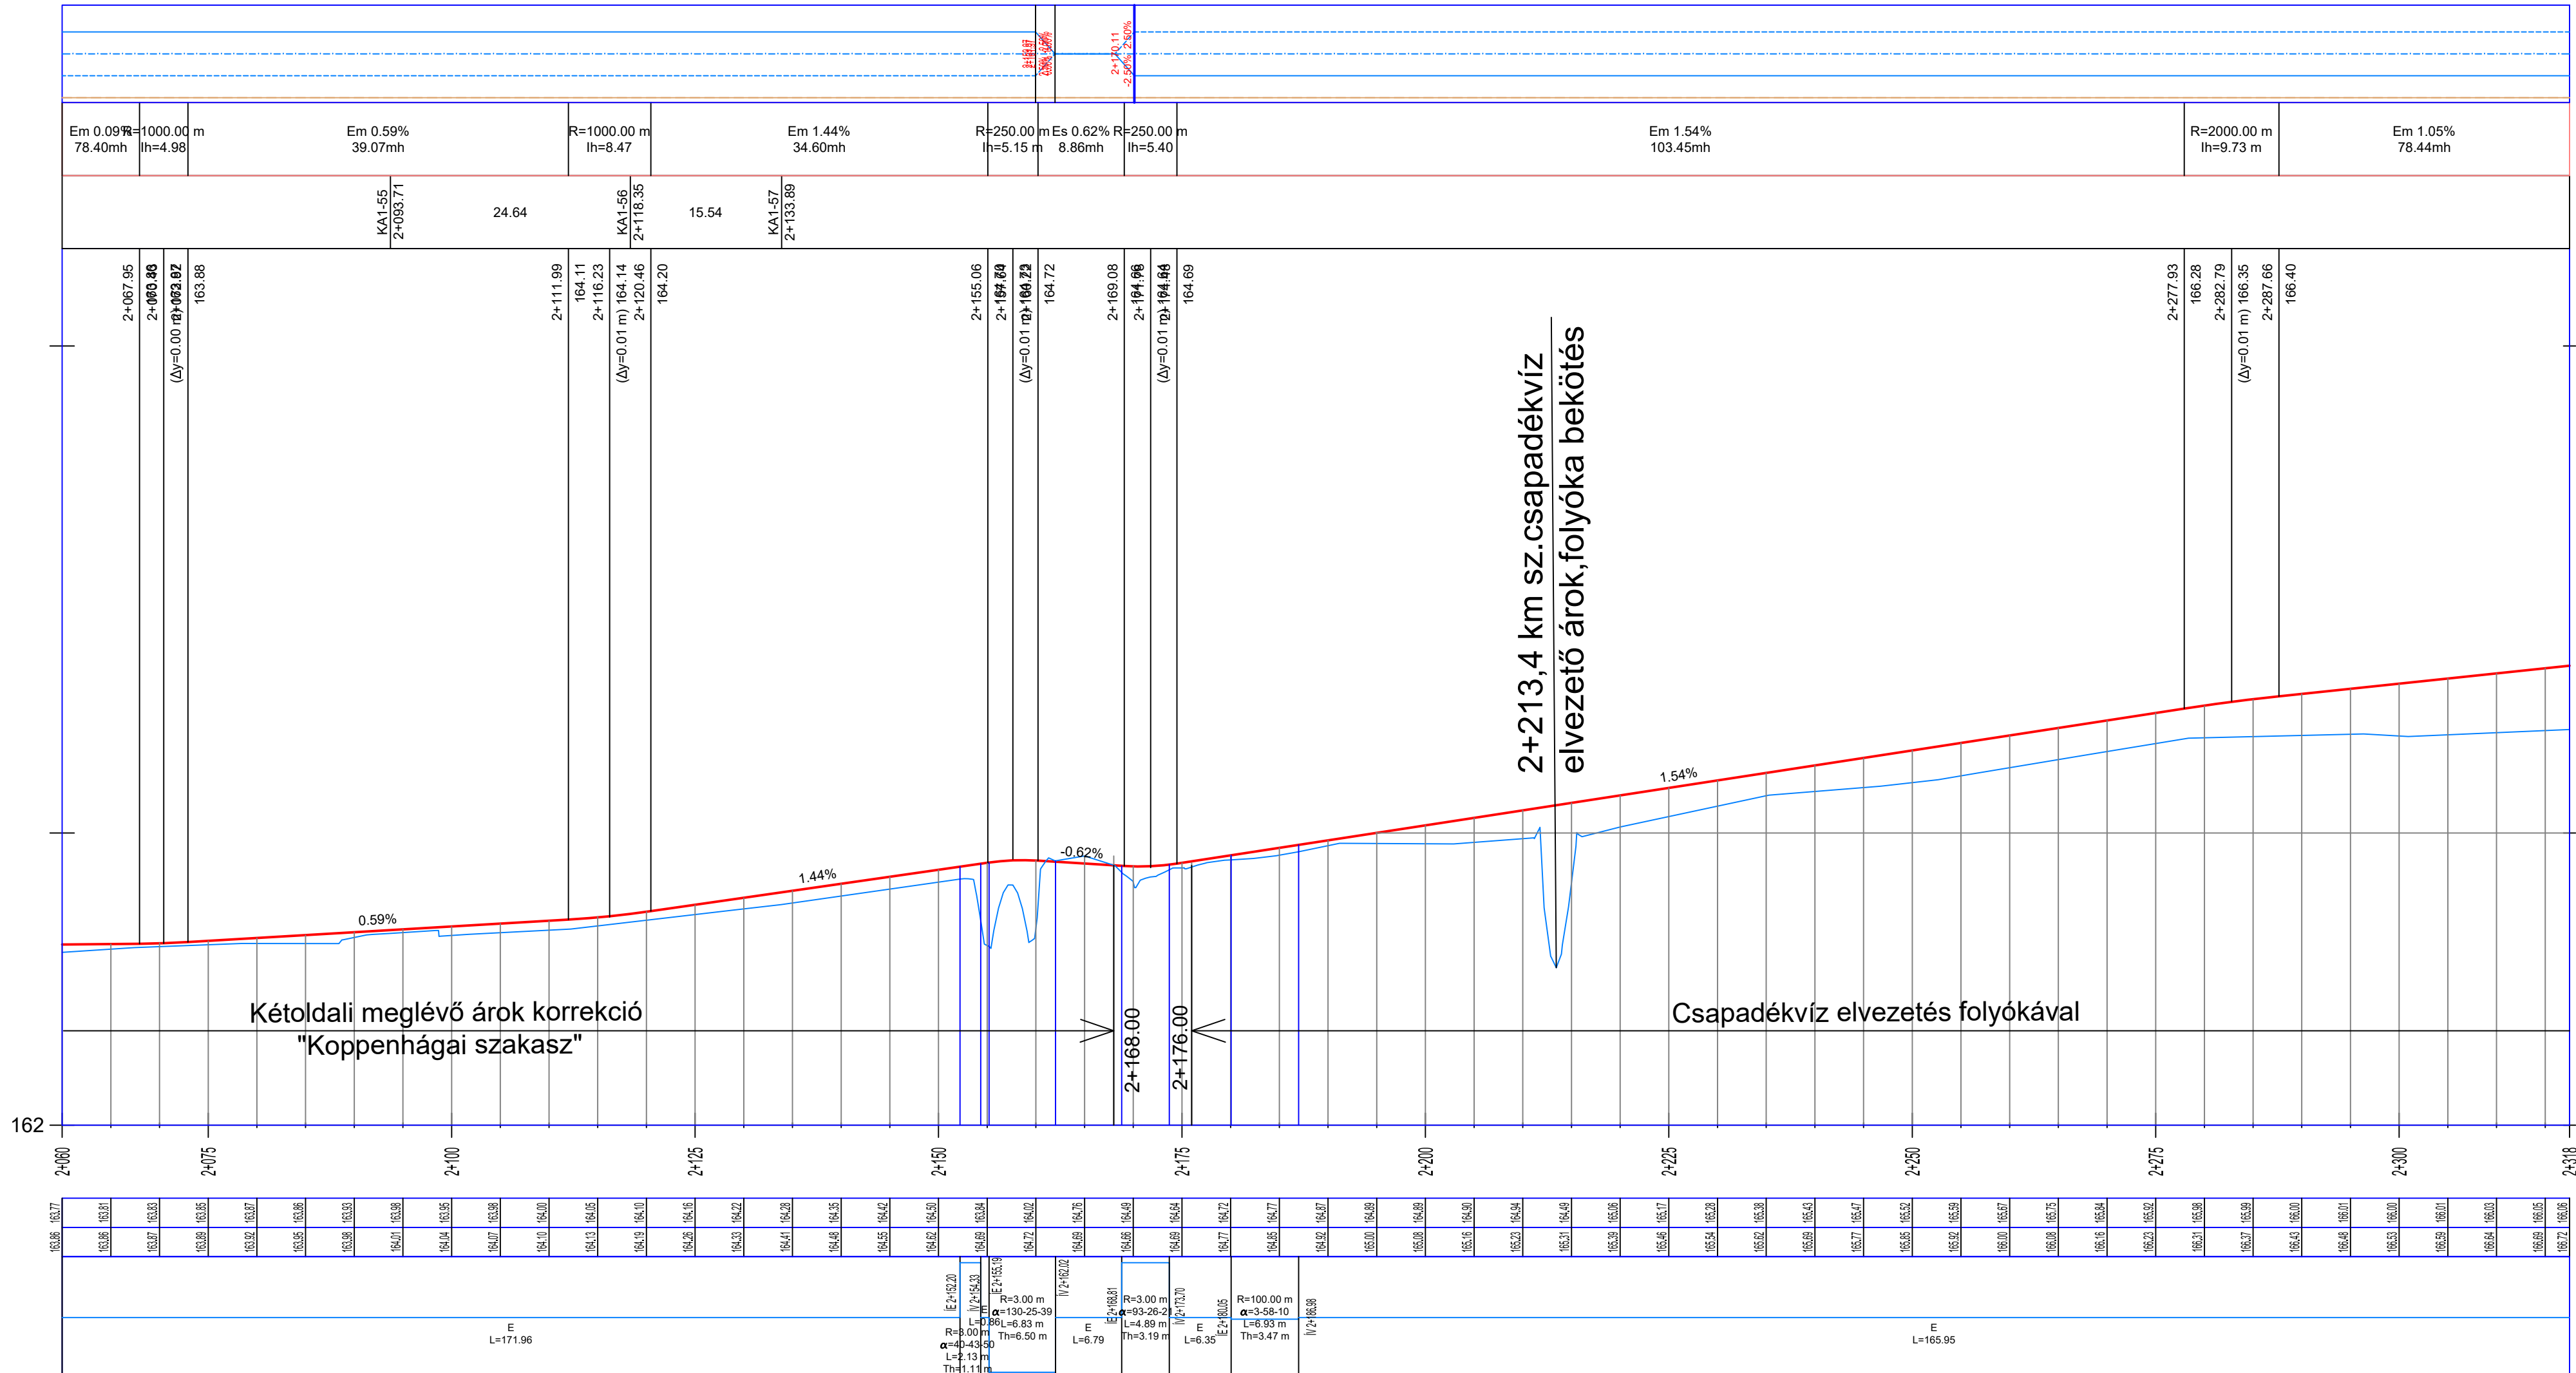

Tervezett kerékpárút
hossz-szelvénye

Mh=1:500
Mv=1:50
Alapszint: 162.00 mBf.

TEREP
PÁLYA
Jobb ív ÍVVISZONYOK: Egyenes Bal ív

Projekt megnevezése: Szántód-Köröshegy-Kereki községek kerékpárút fejlesztése TOP-3.1.1-16 SO1-2017-00006 kódjelű pályázat tervezési feladatai	
Megrendelő:	Köröshegy Község Önkormányzata 8617 Köröshegy, Petőfi Sándor útja 71. Telefonszám: +36-84-340-011 E-mail: polgarmester@koroshegy.hu
Generáltervező:	KULCS Mérnöki Vállalkozó Kft. 7436 Újvárfalva, Dózsa Gy. u. 43. Telefonszám: +36-20-258-8868 E-mail: borotito1@gmail.com
Szakágtervező:	KULCS Mérnöki Vállalkozó Kft. 7436 Újvárfalva, Dózsa Gy. u. 43. Telefonszám: +36-20-258-8868 E-mail: borotito1@gmail.com
Szakág:	KÖZLEKEDÉSEPÍTÉS
Tervfázis:	KIVITELI TERV
Rajz megnevezése:	Hossz-szelvény 2+060-2+318 km sz. között
Dátum:	2020. február
Rajzszám:	KÖ-HO-9
Méretarány:	Mh = 1:500 Mv = 1:50
Ügyvezető:	Bohorquez F. Tito
Projektvezető:	Babinszky Ágnes
Tervező (generál):	Babinszky Ágnes
Tervező (szakági):	Babinszky Ágnes - KÖ-T/14-0402
Tervező:	Németh Szabolcs